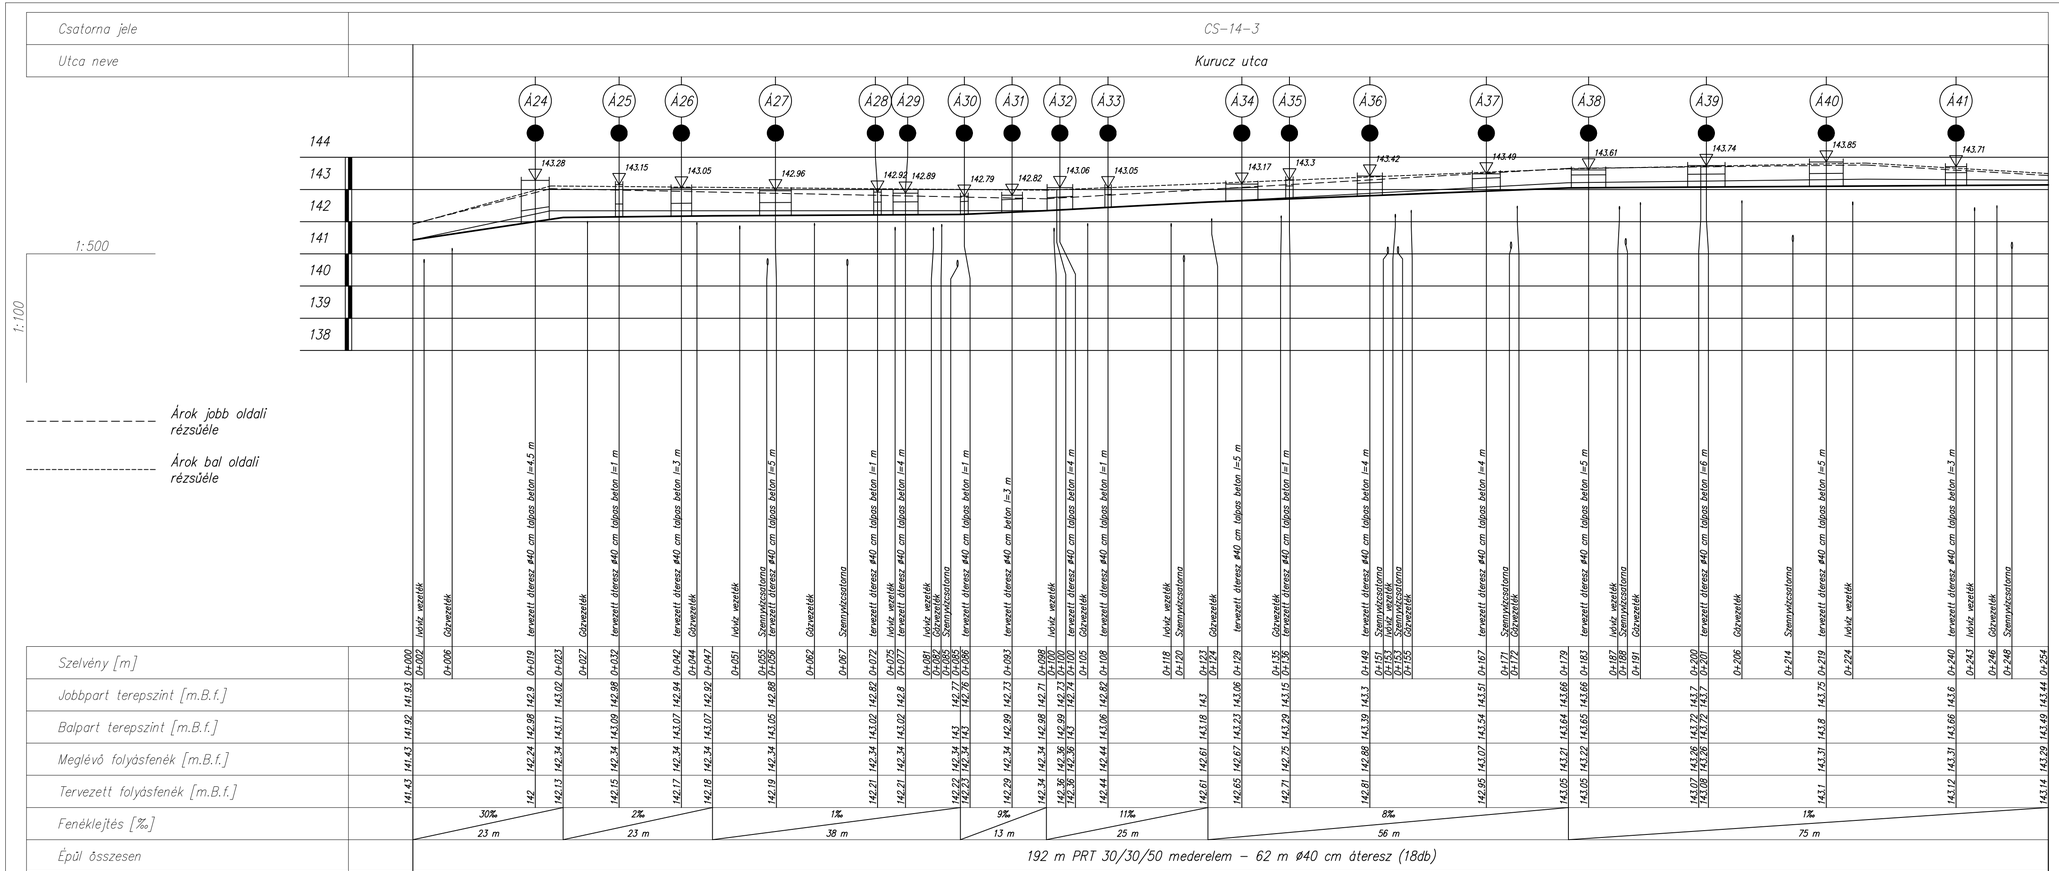

Tervezés tárgya:

Sajószentpéter város, Déli Városrész csapadékvíz elvezetés terve

www.rt-plan.com reko@rt-plan.com Tel: (70) 317-2112	Ügyvezető: Rékó Miklósné	Tervszám: RTP-10/2017
	Felelős tervező: Koppány Péter VZ-T korl 05-1686	Rajz megnevezése: Hossz-szelvény CS-14-3
Megbízó: Sajószentpéter Város Önkormányzata 3770 Sajószentpéter Kálvin tér 4.	Vezető tervező: Rékó Tamás KÉ-T 05-0598	Dátum: 2017 november
Tervfajta: Kiviteli	Generáltervező: RT-PLAN KFT.	Méretarány: Mv = 1:100 Mh = 1:500

Rajzszám:
Hsz-4