

Előterjesztő: Dr. Faragó Péter
polgármester

Készítette: Simon László
Városüzemeltetési és Beruházási
Osztályvezető

Előterjesztés
a Sajószentpéter, István király u. 24. sz. alatti 1445 helyrajzi számú ingatlan gázellátását
biztosító gázleágazó vezeték építéséhez
tulajdonosi hozzájárulás megadására

Tisztelt Képviselő-testület!

A DINAMIK Bt. megtervezte a Sajószentpéter, István király u. 24. sz. alatti 1445 helyrajzi számú ingatlan gázellátását biztosító gázleágazó vezetékét és kérte önkormányzatunkat, hogy ehhez a tulajdonosi hozzájárulását adja meg. A csatlakozó vezeték az 1457 helyrajzi számú önkormányzati tulajdonban lévő közterületet érinti. Az ingatlan gázellátása alapvető szükséglet, ezért javasolom a tisztelt Képviselő-testületnek, hogy a tulajdonosi hozzájárulást adja meg, és hatalmazza fel a Polgármestert annak aláírására.

Sajószentpéter, 2019. június 11.

Sajószentpéter Városi Önkormányzat Képviselő-testületének
...../2019. (VI. 20.) határozata
a Sajószentpéter, István király u. 24. sz. alatti 1445 helyrajzi számú ingatlan gázellátását
biztosító gázleágazó vezeték építéséhez
tulajdonosi hozzájárulás megadásáról

Sajószentpéter Városi Önkormányzat Képviselő-testülete az előterjesztést megtárgyalta és az alábbi határozatot hozta:

1. A Képviselő-testület a Sajószentpéter, István király utca 24. sz. alatti 1445 helyrajzi számú ingatlan gázellátását biztosító gázleágazó vezetéknek az 1457 helyrajzi számú önkormányzati tulajdonban lévő közterületet érintő építéséhez a tulajdonosi hozzájárulását megadja azzal, hogy a kivitelezésnél a kezelői hozzájárulásban foglaltakat be kell tartani.
2. A Képviselő-testület felhatalmazza a Polgármestert a tulajdonosi hozzájárulás aláírására.

Felelős: Polgármester
Városüzemeltetési és Beruházási Osztályvezető

Határidő: azonnal

E

42-

DINAMIK BT.
3532 MISKOLC , ILLYÉS GY. U. 2/a
e-mail : bognarnepk@hotmail.com

Munkaterv azonosító: SPA100000000-
201905210758 - CC 40/2120-19
2019 Máj. 31.
2019 Máj. 31.
52 A

SAJÓSZENTPÉTER POLGÁRMESTERI HIVATAL
3770 SAJÓSZENTPÉTER
KÁLVIN TÉR 6.


KÉRELEM

**Tárgy : Tulajdonosi , kezelői hozzájárulás megkérése
(Sajószentpéter, hrsz.:1457 „kivett közterületre”)**

Kérem T. Címet , hogy Taskó Attila Sajószentpéter , István k. u. 24.hrsz:1445 ingatlan középnyomású gázellátását biztosító gázleágazó vezeték tervének engedélyezési eljárásához a tulajdonosi , kezelői hozzájárulást megadni szíveskedjenek !


Miskolc , 2018.05.16.

Tisztelettel :


Bognárné Papp Katalin
tervező
30/380-46-55


LEÁGAZÓ HOSSZ-SZELVÉNY

M=1:100

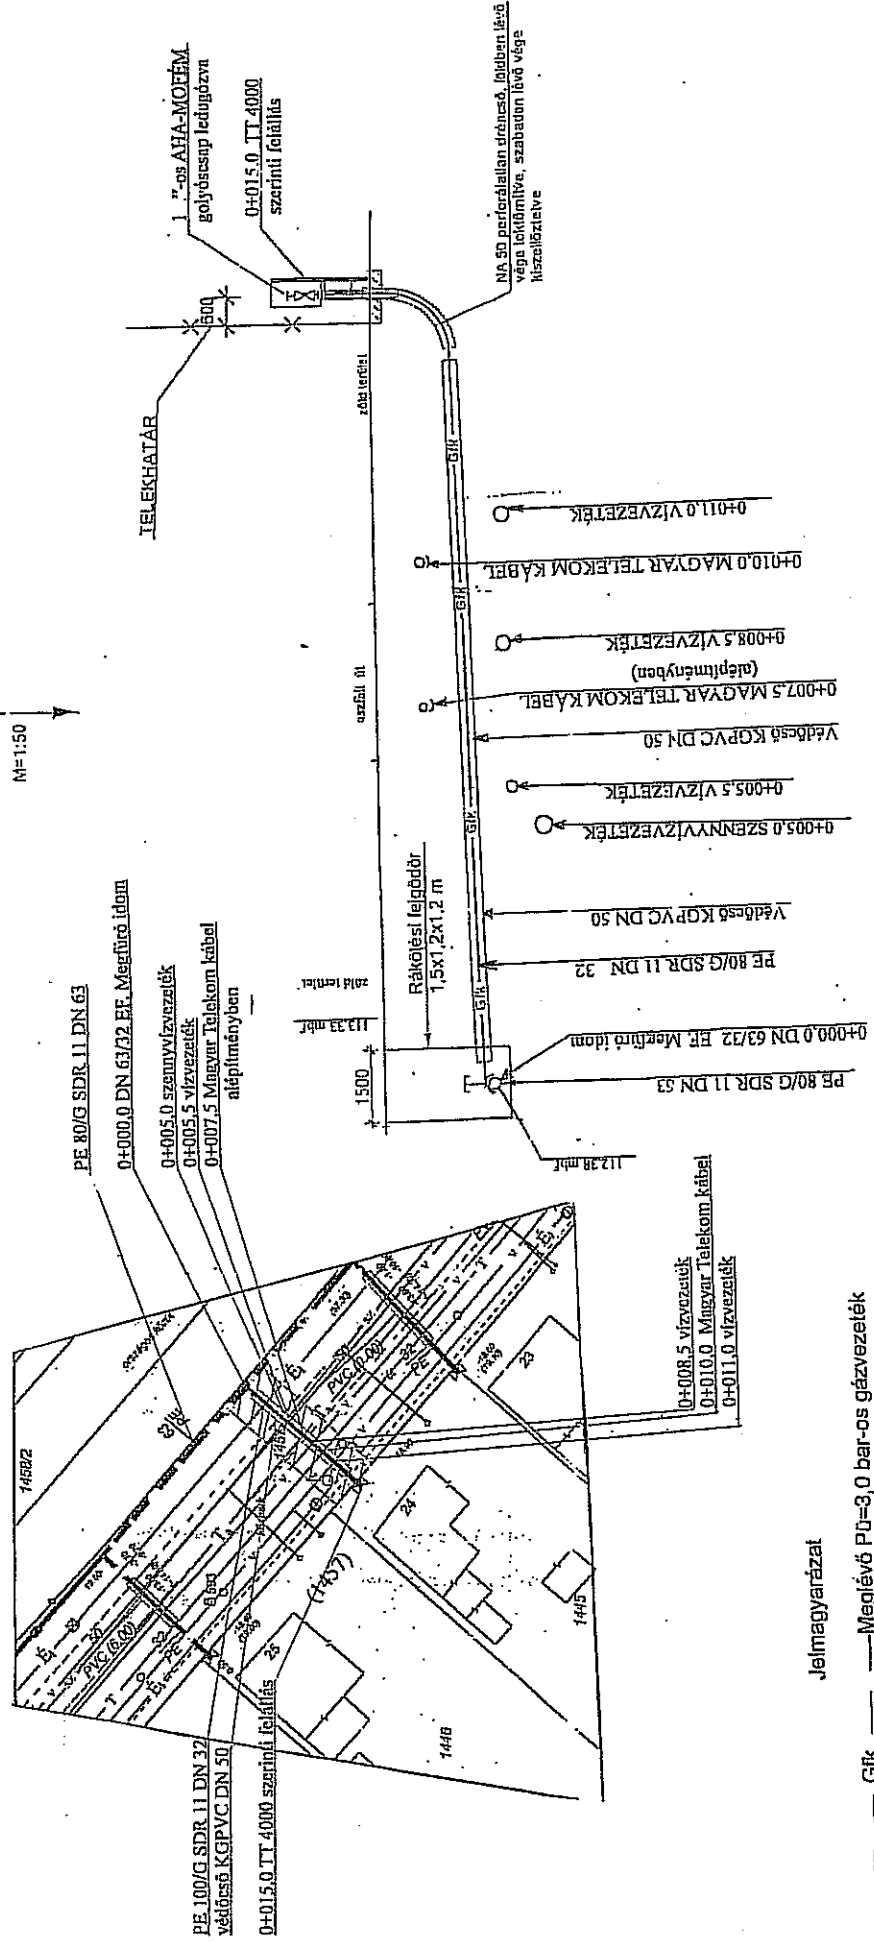

HELYSZÍNRAJZ

1:500

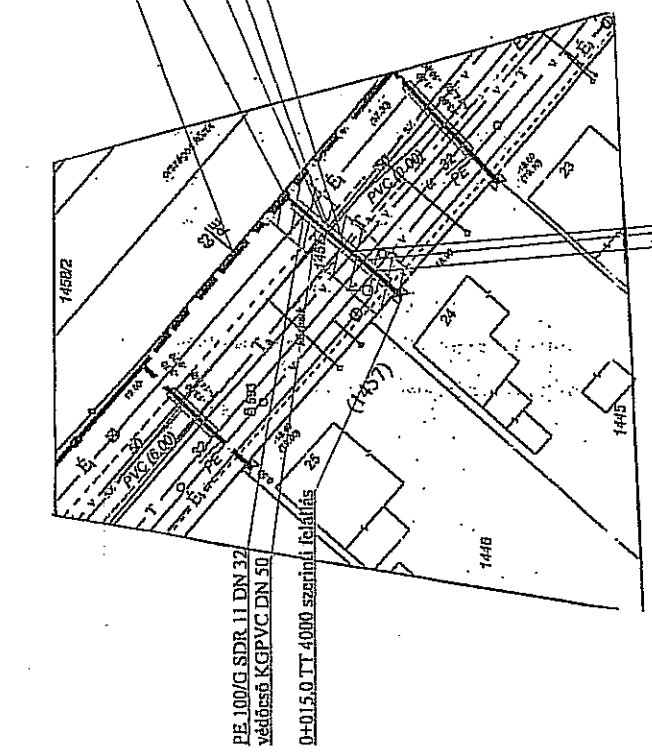

Jelmagyarázat

- GIK — Meglévő PU=3,0 bar-os gázvezeték
- GIK — Tervezett PU=4,0 bar-os gázvezeték
- V — Vízvezeték
- SZ — Szennyvízvezeték
- ÉI — ÉMÁSZ légvezeték
- Ta — Magyar Telekom kábel (aléplítményben)
- T — Magyar Telekom kábel

DINAMIK BT.

Tárgy:	Rajzszám: L-103/2019
TASKÓ ATTILA SAJÓSZENTPÉTER, ISTVÁN K. U. 24. HRSZ.: 1445 KÖZÉPNYOMÁSÚ GÁZELLÁTÁSA	Méretarány: 1:500 1:100 1:50
Tervező: Bognárné Papp Katalin GO-T-05 - 1450	Dátum: 2019.05.