


Térkép részlet

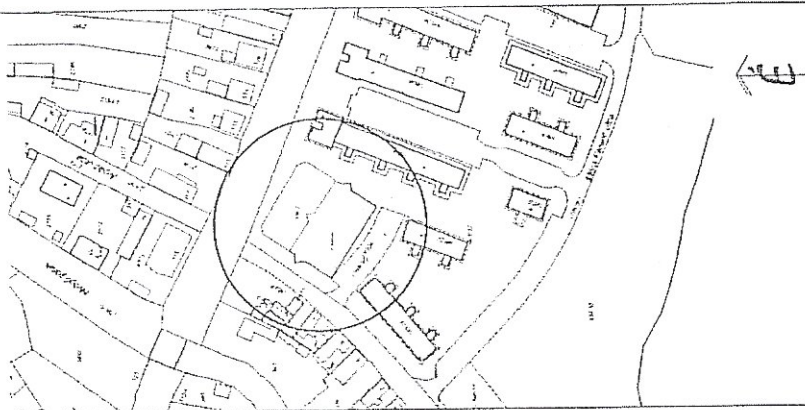

Parkoló

186/36

1.50 2.50 3.50

Akadálymentes parkoló kialakítás
(Mégrendelői külön forrásból)

2. SZAKASZ

Jármű állásítás
(Mégrendelői külön forrásból)

Kristály Étkező és Konyha

Petőfi utca

1. SZAKASZ

290

KERÜLET

186/2

UDVAR

Akadálymentes rámpa

186/33

Helyszínrajz

Kossuth utca

56

AXIS LINEA BT.
11335 MISKOLC
CSERÉLYI U. 34.

TERVEZŐ:
Tóth Tibor ad. építész
MÉK: E-05-0374
TEL: 00-36-30/4142055
T/FAX: 00-36-46/557-224

ÉPÍTMÉNY NEVEZÉSE: Készítendő konyha fejlesztése

HELYE: 3770 Sajócsanak, Petőfi u. 3. sz.

TERV NEVEZÉSE: Helyszínrajz és térkép részlet

MÉRETARÁNY: M 1:250 DÁTUM: 2017. 11.

TÖRZSZÁM: 3414-34/2014

MSZ: 38/2

ÉPÍTTETŐ:

Sajócsanak Város Önkormányzat
3770 Sajócsanak, Kálmán tér 4. sz.

RAJZSZÁM:

H-1