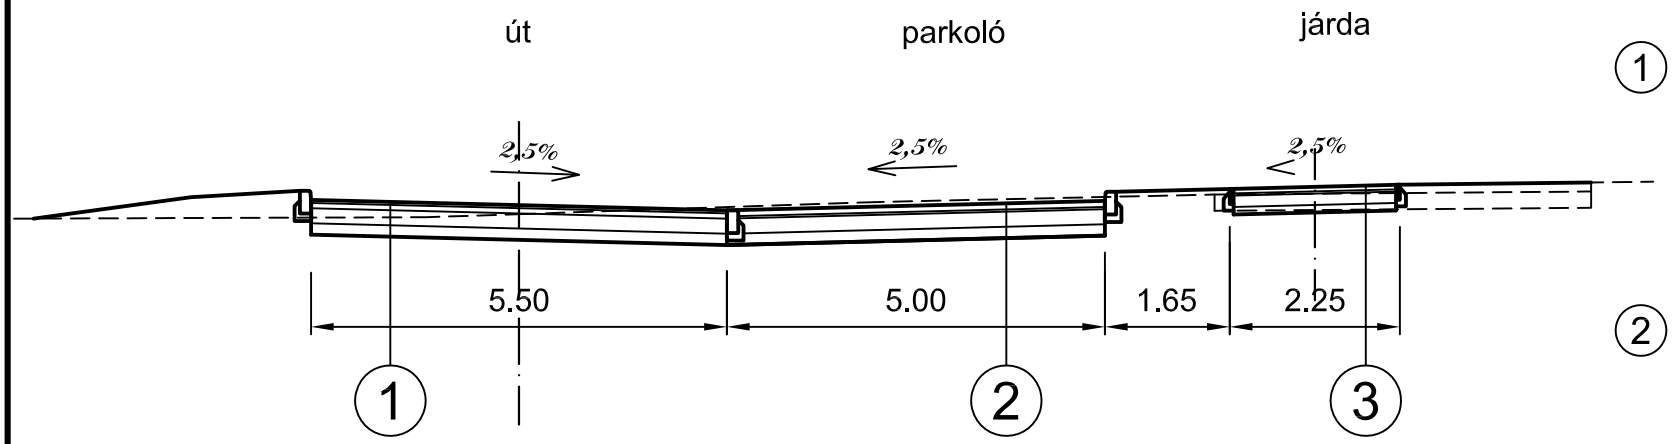

① Új út aszfalt szerkezete

4 cm AC 11 kopóréteg
7 cm AC 22 kötőréteg
20 cm CKT alapréteg
15 cm homokos-kavics ágyazat

② Parkoló térkő burkolata

8 cm térkő burkolat
3 cm ágyazó homok
20 cm CKT alapréteg
15 cm homokos-kavics ágyazat

Változás Revision:	Jele: Cod:								
	Kelte: Date:								
	Aláírás: Sign.								

Tervező:
NóVIA
Mérnöki Iroda
Közlekedésfejlesztő és Mélyépítő Kft
3530 Miskolc,
Rákóczi u. 13.
T/Fax: 46/505-838
46/505-839
E-mail:noviakft@t-online.hu

Megrendelő: STÚDIÓ Észak-magyarországi Tervező Kft.
3530 Miskolc, Rákóczi u. 6.

Munka címe: Sajószentpéter, Zöldváros projekt
Harica és Bocskai utcák összekötő útja
útépítés és vízelvezetés
kiviteli terve
Mintakeresztszelvény

Munkaszám	Rajzszám	Lépték	Dátum
NÓ 21631	U-6	M=1:100	2017. 09.

Ügyv. ig. és vezető tervező: dr. Vincze János

Tervező: dr. Vincze János

Tervező munkatárs:

Szerkesztő:

Ellenőr:

Ezen terv a tervező szellemi alkotása, szerzői jogvédelem alatt áll. A terv harmadik fél általi felhasználásához a tervező hozzájárulása szükséges.