


Keleti homlokzat 1:100

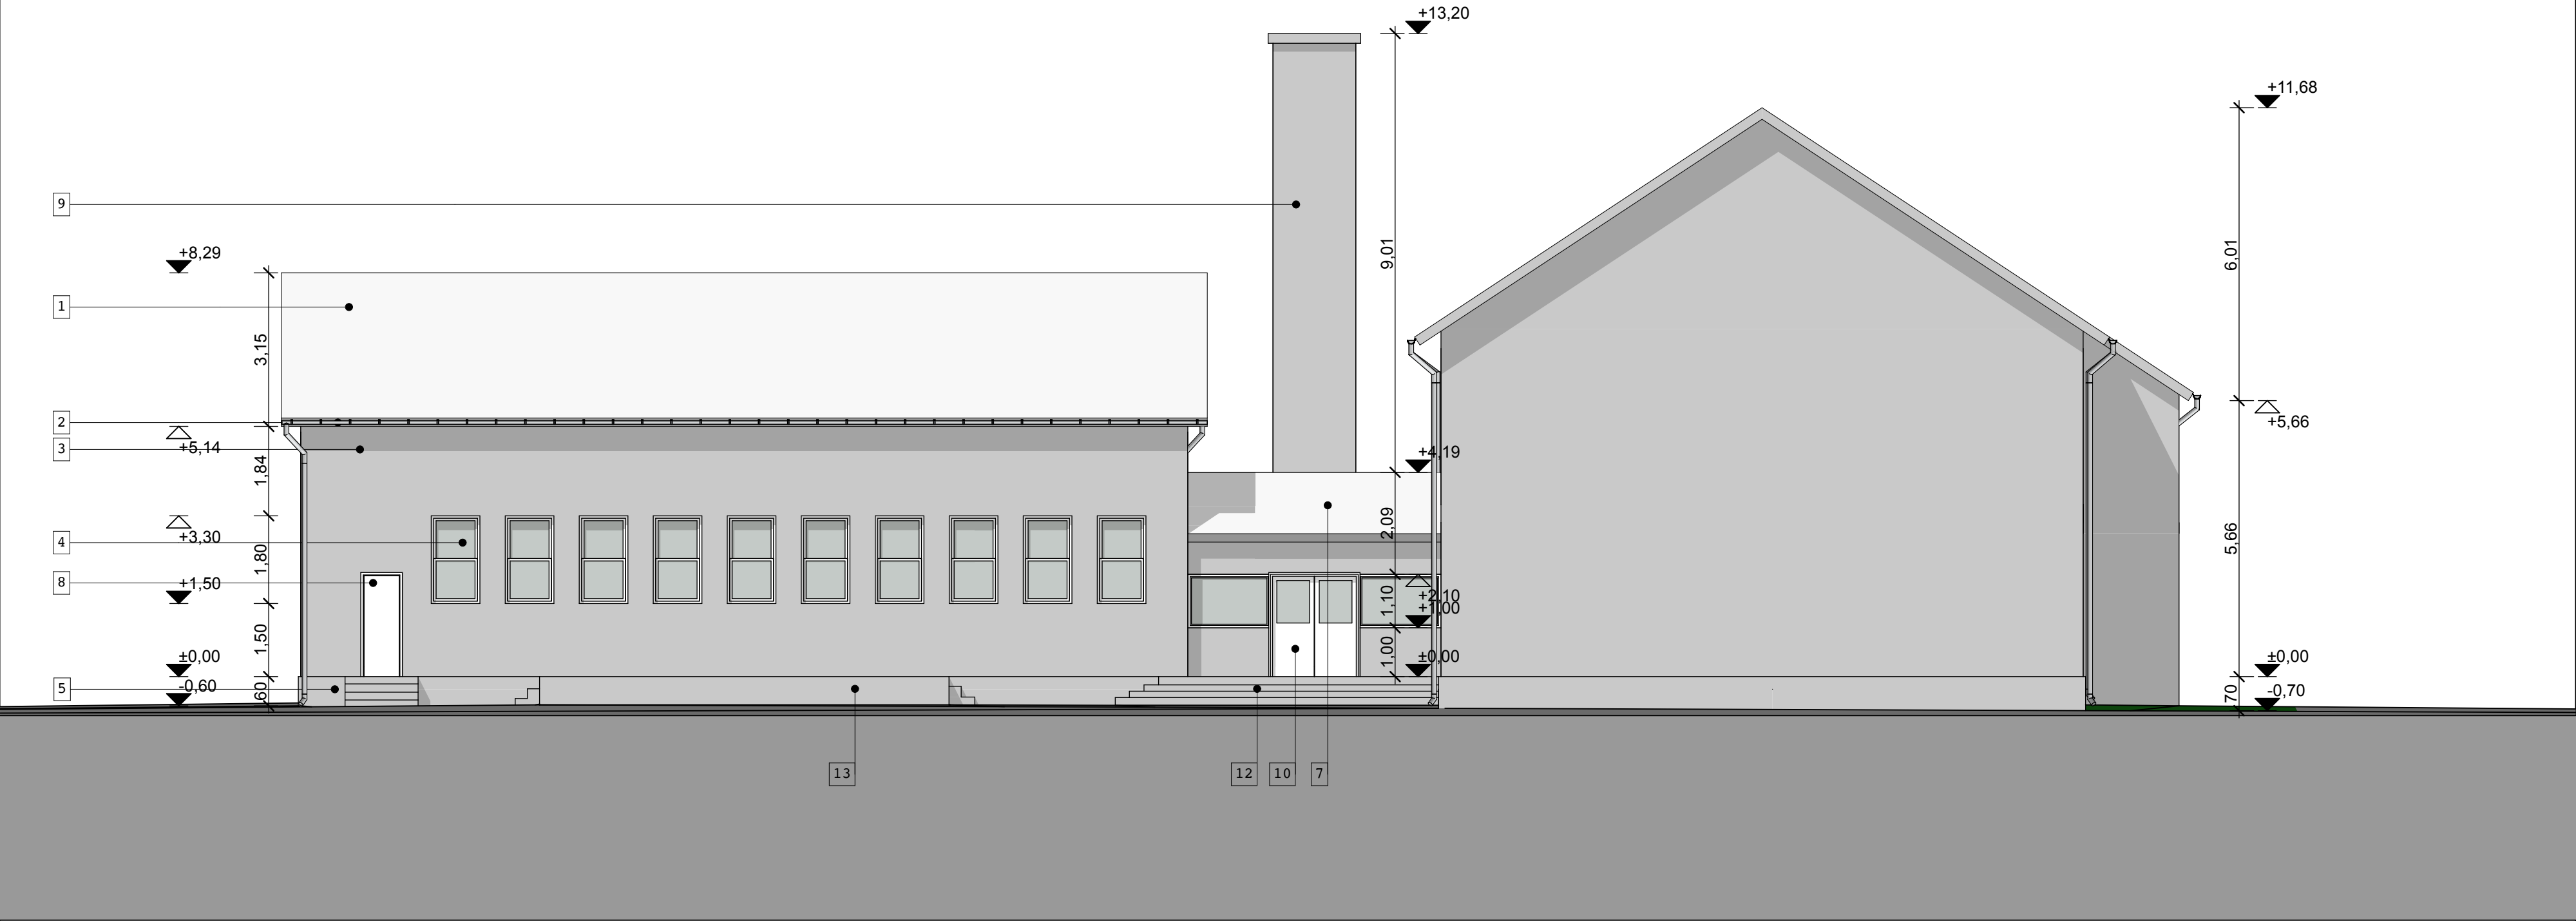

- 1

hornyolt kerámia cserépfedés
- 2

horganyzott acél ereszcatorna
- 3

bézs színű homlokzati vakolat
- 4

egyrétegű gerébtokos ablak
- 5

műkő lábazat
- 6

fix vastokos ablak
- 7

acél hullémlemez fedés
- 8

vas ajtó
- 9

vas korlát
- 10

vas nyílászáró szerkezet
- 11

tégla-kémény
- 12

monolit vasbetonbeton lépcső
- 13

monolit vasbeton pódium
- 14


kapcsolt gerébtokos ablak
- 15

pinceablak
- 16

fix fatokos ablak
- 17


falnyílás előtti rácsozás

MEGRENDŐ:




Sajószentpéter Városi Önkormányzat
3770 Sajószentpéter, Kálvin tér 4.

GENERÁLTERVEZŐ:



3530 MISKOLC, RÁKÓCZI U. 6.
Tel./Fax: (36-46) 412-487, 412-488
e-mail: estudio@t-online.hu

ÉPÍTÉSZ VEZETŐ TERVEZŐ

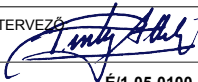

PIRITY ATTILA É/1-05-0100

ÉPÍTÉSZMÉRNÖK

RÉVAI TAMÁS É/1 05-0104

ÉPÍTÉSZ MUNKATÁRS

POZSONYI MÁTÉ

ÉPÍTÉSZ MUNKATÁRS

SZÖCS NORBERT

MUNKA MEGNEVEZÉSE:

"ZÖLD VÁROS KIALAKÍTÁSA
PÁLYAZAT"

HELYSZÍN:

HRSZ:
441

RAJZ MEGNEVEZÉSE:

Keleti homlokzat

DOKUMENTÁCIÓ TÍPUSA:

FELMÉRÉSI TERV

TÖRZSSZÁM: S-652-01

LÉPTÉK: 1:100

RAJZSZÁM: F-8

DÁTUM: 2016. JÚLIUS

EZEN TERV A STÚDIÓ KFT. SZELLEMI
ALKOTÁSA. AZ 1999. ÉVI LXXVI. TÖRVÉNY
ÉRTELMÉBEN SZERZŐI JOGVÉDELME
ALATT ÁLL!