


SPORT ÉS SZABADIDŐ KÖZPONT - ALAGSOR

Nem történt a területre tervezés.

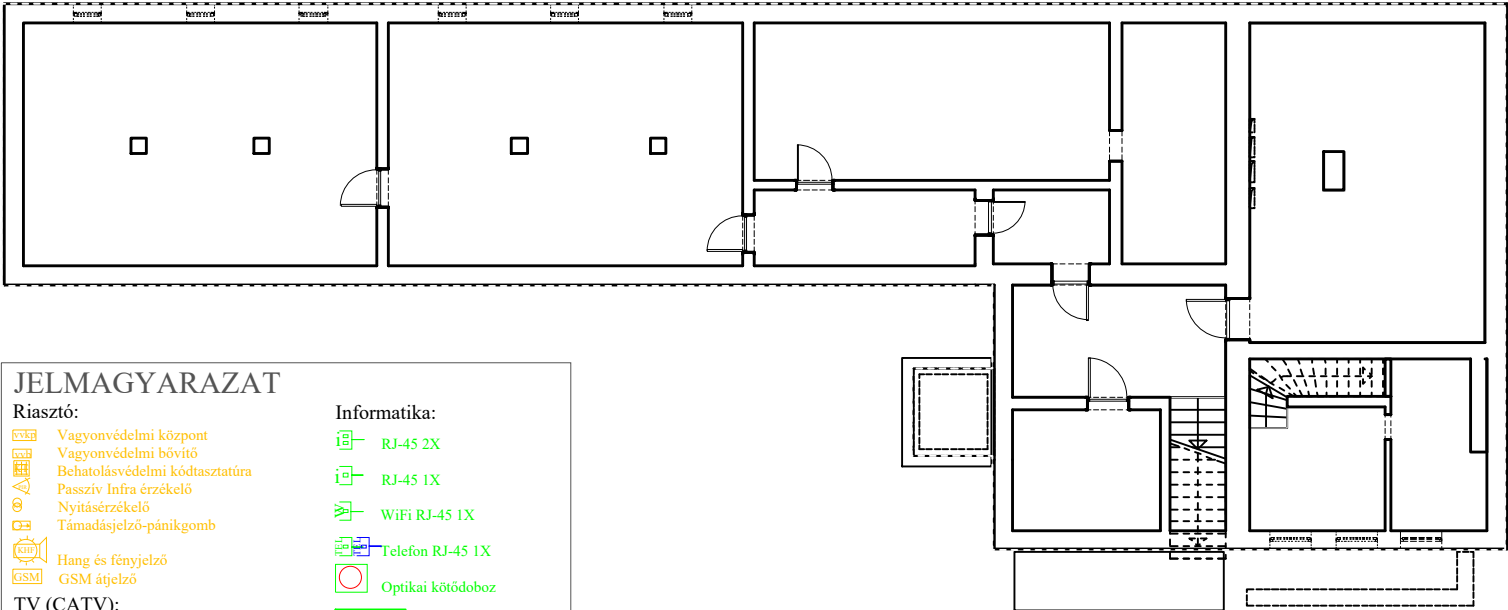

JELMAGYARAZAT

Riasztó:

Vagyonsvédelmi központ

Vagyonsvédelmi bővítő

Behatolásvédelmi kódasztatúra

Passzív Infra érzékelő

Nyitászérzékelő

Támadásjelző-pánikgomb

Hang és fényjelző

GSM átjelző

TV (CATV):

Erősítő

TV fali aljzat

TV készülék

Elágazás

Osztó

Videókamera (CCTV), hang:

Videókamera IP

Videókamera

Hálózati rögzítő egység

Monitor

Felügyeleti Számítógép

Informatika:

RJ-45 2X

RJ-45 1X

WiFi RJ-45 1X

Telefon RJ-45 1X

Optikai kötődoboz

SWITCH Switch

RACK szekrény

Segélykérő/Nővérhívó:

Segélykérés fényjelző modul

Segélykérés nyomógomb

Nyugtatózó gomb

Segélykérő központ állás

Tervezési feladat	Megbízó: Sajószentpéter Város önkormányzata 3770 Sajószentpéter, Kálvin tér 4.	Építész vezető tervező: Révai Tamás É-1-05-0104	Építész tervező: Berkeő Roland É-13-1137	Lépték: M=1:50 Datum: 2017.10.05. Tervezőszám: RT-104
	Tervezők: Studó Északmagyarországi Tervező Kft. 3530 Miskolc, Rákóczi u. 6. Pirity Attila ügyvezető generál tervező	Statikus tervező: Kerényi László T-05-0241	Tűzvédelmi tervező: Kovács Zsolt	
Tervezési terület: Sajószentpéter Hrsz: 441		Épületgépész tervező: Szilágyi Zsolt GT-05-1238	Ut tervező: Dr. Vincze János Novia Kft	Tervezőszám: RT-104
GYA-1 Gyengeáram--alagsor SP-alag-GYA-KT-00		Elektronos tervező: Münnich Gábor V-1-05-0023	Gyengeáramú tervező: Széchenyi Sándor HI-T/05-1581	