

Előterjesztő: Dr. Faragó Péter
polgármester

Készítette: Simon László
Városüzemeltetési és Beruházási
Osztályvezető

Előterjesztés
**a Sajószentpéter, Baross Gábor utca 8. szám alatti, 2952/6 helyrajzi számú ingatlan villamos-
energia ellátását biztosító földkábeles csatlakozó vezeték építéséhez**
tulajdonosi hozzájárulás megadására

Tisztelt Képviselő-testület!

Az ELMŰ Hálózati Kft. megtervezte a Sajószentpéter, Baross Gábor utca 8. szám alatti, 2952/6 helyrajzi számú ingatlan villamos-energia ellátását biztosító földkábeles csatlakozó vezetékét és kérte az önkormányzatunkat, hogy ehhez a tulajdonosi hozzájárulását adja meg. A csatlakozó vezeték a 925/109 helyrajzi számú Baross Gábor utcát érinti. Az ingatlan áramellátása alapvető szükséglet, ezért javaslom a tisztelt Képviselő-testületnek, hogy a tulajdonosi hozzájárulást adja meg, és hatalmazza fel a Polgármestert annak aláírására.

Sajószentpéter, 2018. április 19.

Sajószentpéter Városi Önkormányzat Képviselő-testületének
...../2018. (IV. 26.) határozata
**a Sajószentpéter, Baross Gábor utca 8. szám alatti, 2952/6 helyrajzi számú ingatlan villamos-
energia ellátását biztosító földkábeles csatlakozó vezeték építéséhez**
tulajdonosi hozzájárulás megadásáról

Sajószentpéter Városi Önkormányzat Képviselő-testülete az előterjesztést megtárgyalta és az alábbi határozatot hozta:

1. A képviselő-testület a Sajószentpéter, Baross Gábor utca 8. szám alatti, 2952/6 helyrajzi számú ingatlan villamos-energia ellátását biztosító földkábeles csatlakozó vezetéknek a 925/109 helyrajzi számú Baross Gábor utcát érintő építéséhez a tulajdonosi hozzájárulást megadja azzal, hogy a kivitelezésnél a kezelői hozzájárulásban foglaltakat be kell tartani.
2. Felhatalmazza a Polgármestert a tulajdonosi hozzájárulás aláírására.

Felelős: Polgármester
Városüzemeltetési és Beruházási Osztályvezető

Határidő: azonnal



ÉMÁSZ hálózat

Sajószentpéter Város Önkormányzata

3770 Sajószentpéter, Kálvin tér 4.

ELMŰ Hálózati Kft.

Távvezetékek osztály, Tervező üzem

Levél cím: 1399 Budapest Pf. 673.

Ügyintéző: Barna Nikolett

e-mail: nikolett.barna.01@elmu.hu

Tel.: 238-34-98

Fax: 238-31-76

Ikt. szám: 1594/2018/BN/28054



Tárgy: Sajószentpéter, Baross Gábor utca 8. (2952/6 hrsz) villamosenergia-ellátáshoz tulajdonosi és közüzemkezelői hozzájárulás kérelem.

Tisztelt Címzett!

Társaságunk elkészítette a munkához tartozó kiviteli terveket. A tervezett nyomvonal által érintett közterület: Baross Gábor utca (925/109 hrsz.). Kérjük, hogy a mellékelt tervdokumentációk alapján tulajdonosi és közüzemkezelői hozzájárulást megadni szíveskedjenek. Válaszlevelüket a fenti e-mail címre elektronikus úton is szíveskedjenek részünkre megküldeni.

A 1997. évi LXXVIII. törvény 54. § (6) bekezdése szerint várjuk szíves válaszukat, amit kérünk, a **1399 Budapest Pf. 673.** levél címünkre, valamint a fenti e-mail címre szíveskedjenek megküldeni.

Közreműködésüket megköszönve, üdvözlettel:


Gál Zoltán Felelős tervező
ELMŰ Hálózati Kft.
Távvezetékek osztály, Tervező üzem
1132 Budapest, Váci út 72-74.
Adószám: 13804983-2-44

Barna Nikolett
Tervező

Budapest, 2018. április 12.

Melléklet:

-2 pld tervdokumentáció


ÉMÁSZ Hálózati Kft.

Rövid cégnév: ÉMÁSZ Hálózati Kft.

Székhely: 3525 Miskolc, Dózsa György út 13.

Cégjegyzékszám: 01-09-013453

M 1:500

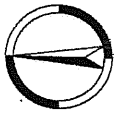


2952/3

M 1:250

(2952/5)

2952/6

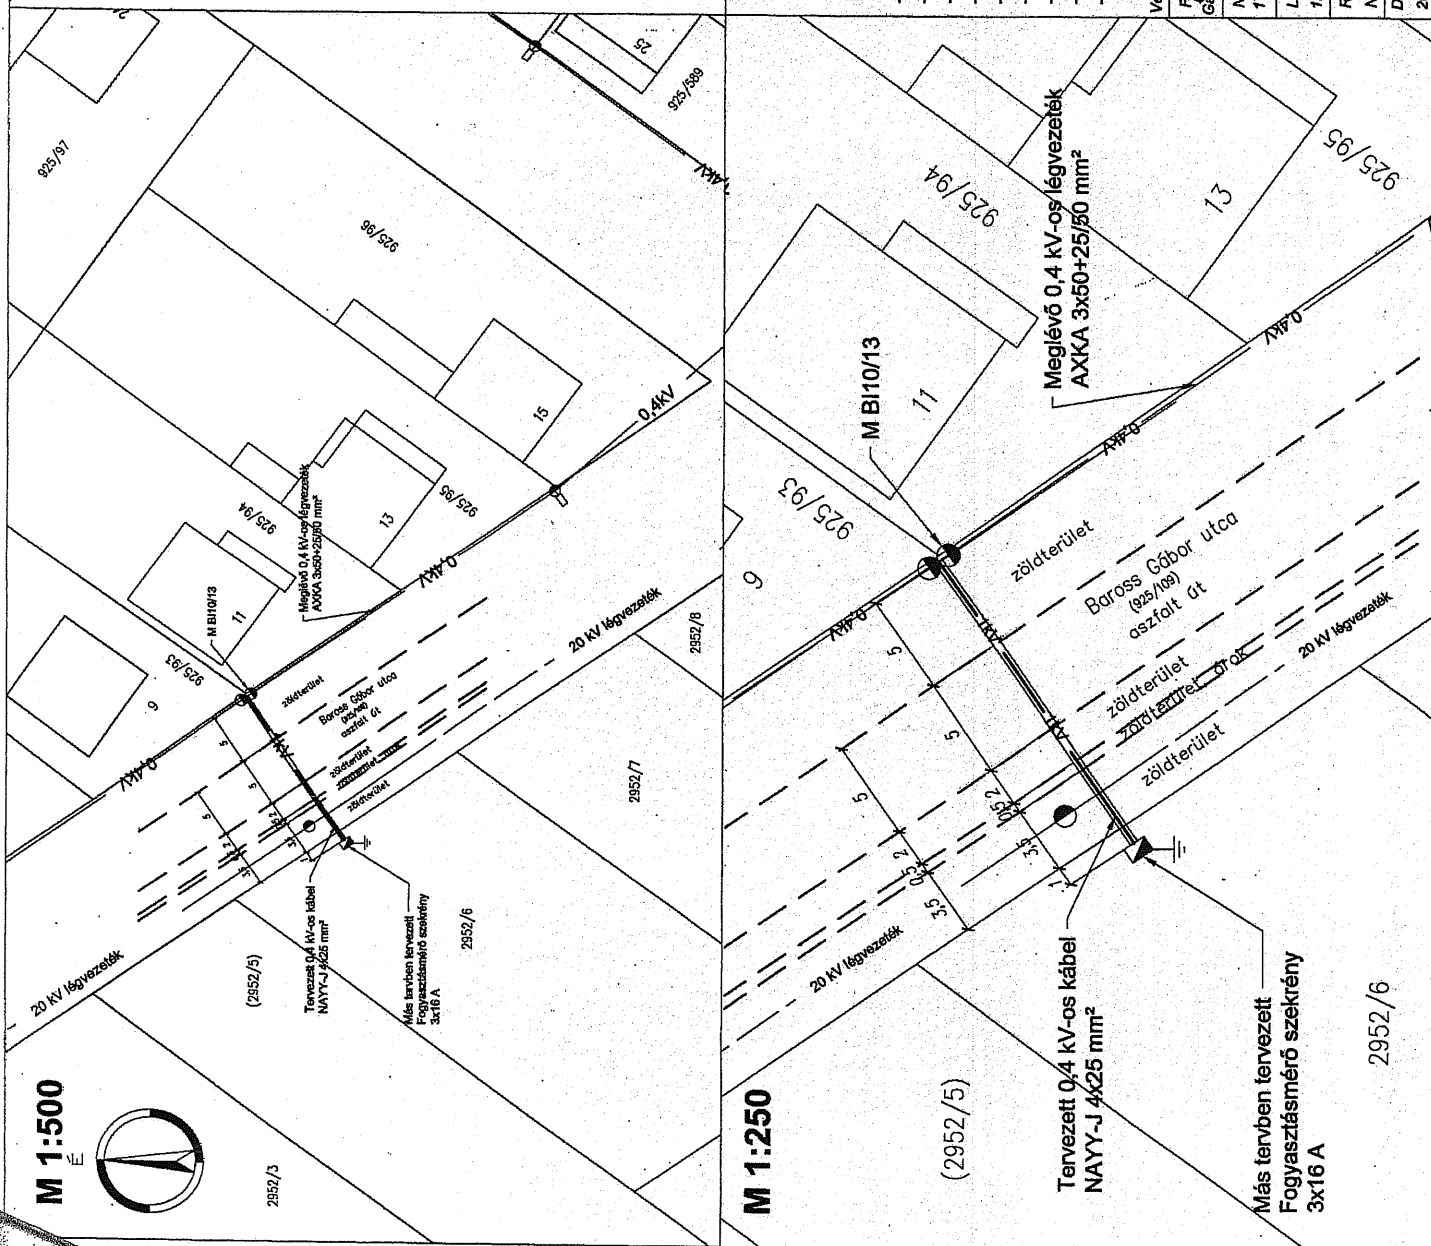

Jeimagyarázat

- 1kV ——— Tervezett 0,4 kV-os csatlakozókábel.
- ==== Védőcső
- 0,4kV ——— Meglévő 0,4 kV-os csupasz légvezeték
- 20 kV nyomvonal ——— Meglévő 20 kV-os légvezeték
- Burkolat széle
- T-C —— Telekom távközlési aléptírnny
- SZ —— Telekom távközlési légvezeték
- VIZ —— Szennyvíz vezeték
- GÁZ —— Vízvezeték
- : Meglévő közvilágítási lámpatest
- : Vasbetonoszlop
- ⊙ : Iker vasbetonoszlop
- ⊠ : Szekrény

Építendő kábel típusa : NAYY-J 4x25 mm² RE 0,6/1 kV-os földkábel
 Nyomvonalhossz: 17 m
 Kábelhossz: 30 m
 Átmérő: KPE Ø110 (földben)
 Védőcsőhossz: 17 m
 Védőcsőátmérő: KPE Ø63 (oszlopon)

Megjegyzés:

- A kábeleket 0,6 m mélyen, KPE védőcsőben, homokágyban jelzőszalaggal kell fektetni.
- A kábeleket az úttest alatt 1 m mélyen kell fektetni, az úttestet vágással kereszteljük.
- A kábeleket út-, valamint közmulterezésekör (pl.: vízvezeték) védőcsőbe kell helyezni.
- Kábelárok ásás kézi erővel történhet, kábelárok ásó gép alkalmazása tilos!
- Kábelhelyezését az MSZ 13207 előírásait be kell tartani!
- Érintésvédelem módja: nullázás.
- Az érintett közüzemszolgáltatóktól a kivitelezés idejére szakfelügyeletet kell kérni!
- A tervezett elektromos kábel és a meglévő gázvezeték között 1 m távolság tartandó!
- A meglévő földkábeles csatlakozóvezeték nyomvonala csak tájékoztató jellegű, annak elhelyezkedése pontosan nem ismert!

Vetítlet: EOY Aleszint: Balli

Felújítás tervező: Baross Gábor

Gépjelölés: 13-14343

Nyomvonal hossza: 17 m

Munkeszám: 28054

Rajzszerkesztő: Sajtszenpéter_Baross Gábor

Nyomvonal hossza: 17 m

Sajtszenpéter, Baross Gábor utca 8. (2952/6 hrsz) szám alatti ingatlan villamosenergia-ellátása

Megbízó:

Part of

innogy

Lépték: 1:500, 1:250

Rajz megnevezése: Rajz nyomvonalrajz

Dátum: 2018. április

émáshálózat

3525 Miskolc, Dózsa György út 13.