

Előterjesztő: Dr. Faragó Péter
polgármester

Készítette: Simon László
Városüzemeltetési és Beruházási
Osztályvezető

Előterjesztés
a Sajószentpéter, Ibolya telep 1/a számú ingatlan villamosenergia ellátásához
tulajdonosi hozzájárulás megadására

Tisztelt Képviselő-testület!

A Kábel Team Kft. megtervezte a Sajószentpéter, Ibolya telep 1/a számú ingatlan villamosenergia-ellátását és kérte az önkormányzatunkat, hogy ehhez a tulajdonosi hozzájárulását adja meg. A létesítmény az önkormányzat tulajdonában lévő 1758 helyrajzi számú Üveggyári utat érinti. Mivel a tervezett létesítmény közcélú hálózat, megépítése a barnamezős beruházás szempontjából is elengedhetetlen, ezért javaslom a Képviselő-testületnek, hogy a tulajdonosi hozzájárulást adja meg azzal, hogy a kivitelezésnél a kezelői hozzájárulásban foglaltakat be kell tartani, az önkormányzat a kártalanítási igényét fenntartja és külön megállapodás alapján hozzájárul a vezetékjog ingatlan-nyilvántartásba történő bejegyzéséhez és hatalmazza fel a Polgármestert annak aláírására.

Kérem a Képviselő-testületet, hogy az előterjesztést megtárgyalni és a határozati javaslatot elfogadni szíveskedjen.

Sajószentpéter, 2018. július 04.

Sajószentpéter Városi Önkormányzat Képviselő-testületének
...../2018. (VII. 5.) határozata
a Sajószentpéter, Ibolya telep 1/a számú ingatlan villamosenergia ellátásához
tulajdonosi hozzájárulás megadásáról

Sajószentpéter Városi Önkormányzat Képviselő-testülete az előterjesztést megtárgyalta és az alábbi határozatot hozta:

1. A képviselő-testület a Sajószentpéter, Ibolya telep 1/a számú ingatlan villamosenergia ellátásához a tulajdonosi hozzájárulását megadja, azzal, hogy a kivitelezésnél a kezelői hozzájárulásban foglaltakat be kell tartani.
2. Az önkormányzat a kártalanítási igényét fenntartja és külön megállapodás alapján hozzájárul a vezetékjog ingatlan-nyilvántartásba történő bejegyzéséhez.
3. A Képviselő-testület felhatalmazza a Polgármestert a tulajdonosi hozzájárulás aláírására.


Felelős: Polgármester
Városüzemeltetési és Beruházási Osztályvezető

Határidő: azonnal

321280
773750

TERVEZETT	MEGLÉVŐ
ELJÁRÁSVÁZLAT ELŐTÁJÉKOLTÓ	
	0/4 kV-os ÉMÁSZ Állomás Gázvezeték Fűtővezeték Csatorna/árvízcsatorna Közművezeték


PROJEKT AZ ÉRINTETT RÉSZVEVŐK SZÜKSÉGSZÁMLÁZÁSÁRA
MÉRLEKES KÉRIKÉ SZÁMELŐJELZÉSEK MELLÉKLETI
ÁBRÁKÉPZÉS
A MÉRLEKES ÁBRÁKÉPZÉS CÉLJÁRA
Készítve: 2018.06.12.

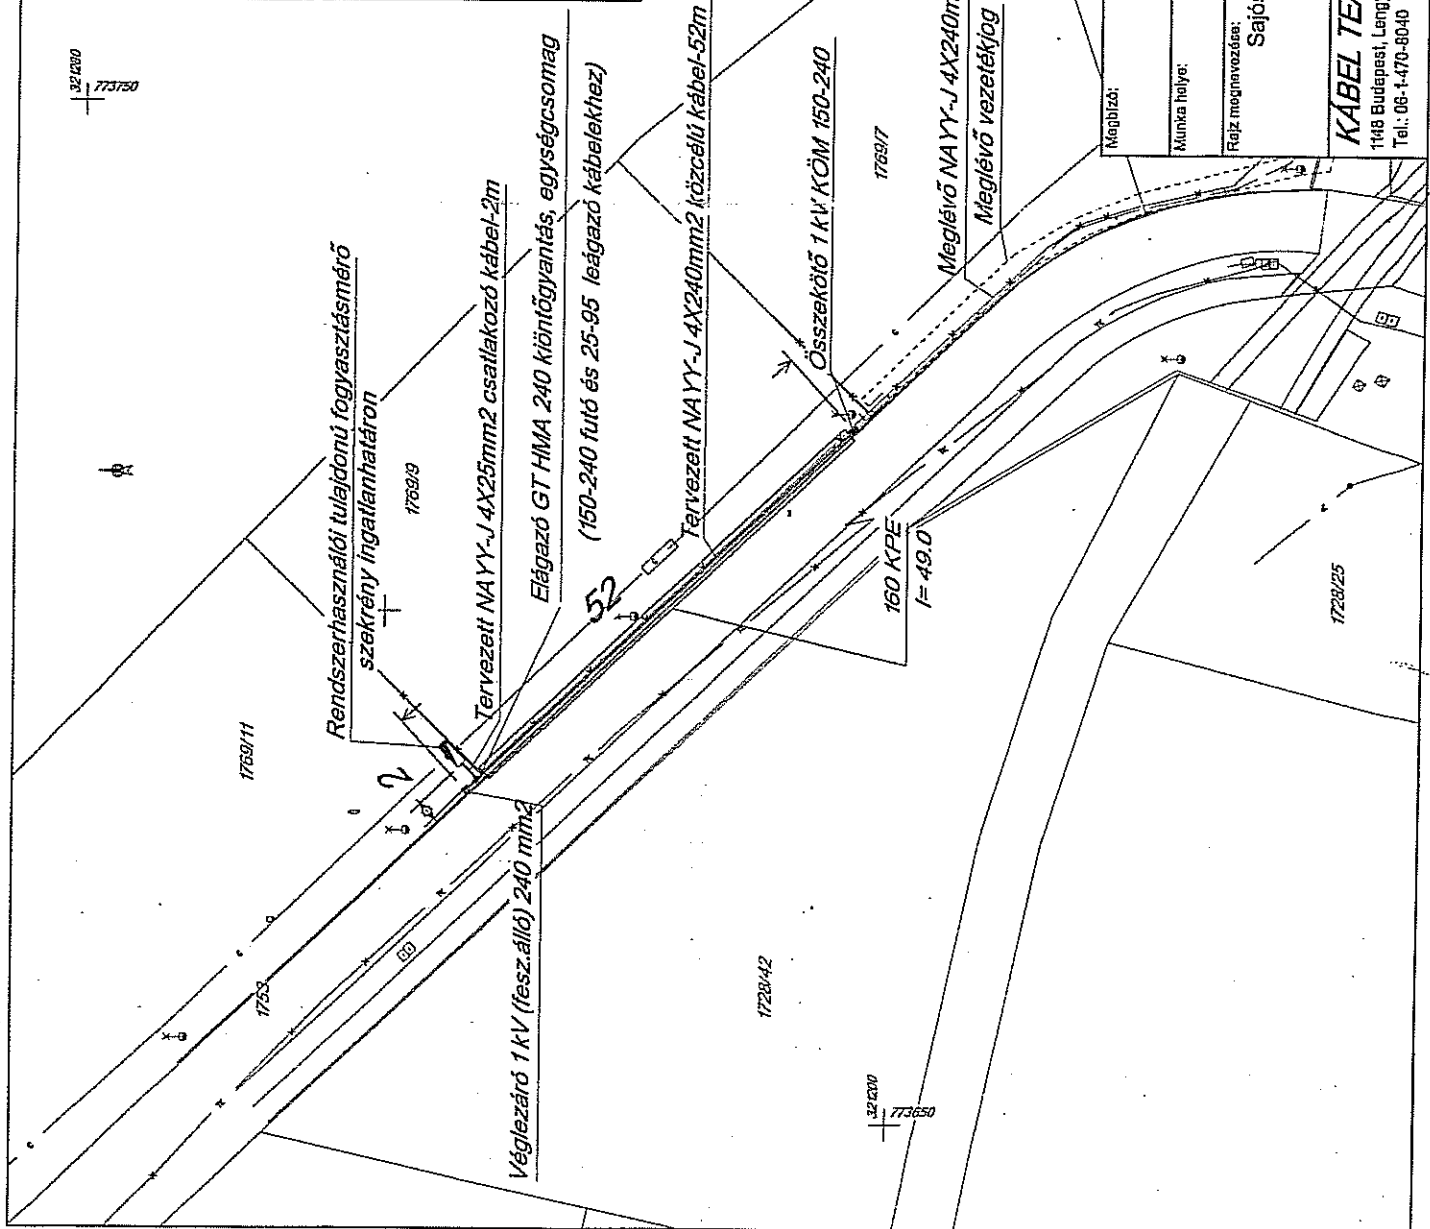

Megbízó:	ÉMASZ Hálózat Kft. 1132 Budapest Váci utca 72.-74.
Munka helye:	Sajószentpéter belterület
Rajz megnevezése:	Sajószentpéter, Iboya telep 1/a, Észak Wood Kft villamos energia ellátása. Létesítési rajz
Terv rajzja:	KIVITELI TERV
Lajók:	1 : 500
Dátum:	2018.06.12
Nyomtatás: Fájlkód:	015/18 62m
Munkaszám:	18T-015
Rajzsám:	015/18-1
Feladó tervező:	KABEL TEAM Kft. 1148 Budapest, Lengyel u. 15. Tel.: 06-1-470-8040
Ábrák:	Macsuga Zoltán AKC-05-239, EN-HÖEN-VIEN-ME



KÁBEL TEAM KFT.
1148 Budapest Lengyel u. 15.
Weblap: www.kabelteam.hu
E-mail: macsuga.zoltan@kabelteam.hu
Tel/fax: 06/48-310-964
Levelezési cím: 3700 Kazincbarcika Pf: 567
Számízási cím: 1148 Bp., Lengyel u. 15.

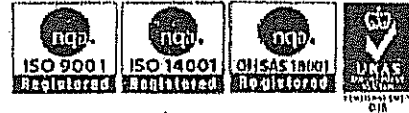

Sajószentpéter Város Önkormányzat Polgármestere

Iktatószám: 015-3/18

Üi: Macsuga Zoltán

Tel: 06/70-9671087

3770 Sajószentpéter, Kálvin tér 4.

Tárgy: Sajószentpéter, Ibolya telep 1/a, Észak Wood Kft. villamos energia ellátása

Tisztelt Polgármester Úr!

Az ÉMÁSZ Hálózati Kft. megbízásából, mint a villamos létesítmény tervezője a „villamos energiáról” szóló 2007. évi LXXXVI. törvény (Vet.) szerinti vezetékjogi építési engedélyezési eljárást előkészítő eljárásában megküldjük Önök részére a „Sajószentpéter, Ibolya telep 1/a, Észak Wood Kft. villamos energia ellátása” című nyomvonal kijelölési dokumentációt, kérve annak az áttanulmányozását.

Kérjük a közcélú elektromos vezeték nyomvonala és biztonsági övezete által érintett az Önkormányzat tulajdonában lévő ingatlan vonatkozásában a tulajdonosi nyilatkozat kiadását.

A létesítéssel érintett Önkormányzati tulajdonú ingatlanok: Sajószentpéter belterület 1753 (kivett közút) hrsz.

A Vet. 123.§. (3a) bekezdése szerint a közterületekre nem kell vezetékjogot alapítani. Az ilyen területek igénybevétele az érintetteknek megállapodást kell kötni.

Megállapításunk szerint az érintett Önkormányzat tulajdonában levő ingatlanok nem közterület.

Amennyiben úgy ítélik meg, hogy valamelyik ingatlan közterület, úgy kérjük, hogy a mellékelt nyilatkozaton szíveskedjenek állást foglalni az alábbi kérdésekben:

- a tervezett hálózat megvalósíthatóságáról,
- az érintett ingatlanokról és azok közterületi státuszáról,
- az érintett önkormányzati tulajdonú közterületek vonatkozásában esetlegesen felmerülő kártalanítási igényükről,
- valamint arról, hogy a létesítendő hálózat biztonságos üzemeltetése érdekében az önkormányzati tulajdonú ingatlanok vonatkozásában hajlandóak-e megállapodásba foglaltan vezetékjog alapításához és annak ingatlan-nyilvántartásba történő bejegyzéséhez hozzájárulni a közterületet érintő biztonsági övezet vonatkozásában, vagy ezektől elzárkóznak.

A kért nyilatkozatokat a villamos létesítmény építési engedélyezési eljárásában be kell nyújtanunk a Borsod-Abaúj-Zemplén Megyei Kormányhivatal Mérésügyi Műszaki Biztonsági Hatóságához a 382/2007. Korm. rendeletben előírt dokumentációval együtt.

vezetékjogi szám: 5.P.H/0000000000
20180621 1022-00750412018
2018 JÜN. 21
POLGÁRMESTERI HIVATAL SAJÓSZENTPÉTER
VO1/2HG-212018
2018 JÜN. 21
db. Nyilvánt. VB


Az engedélyezési tervdokumentáció elkészültét követően, de a hálózat kivitelezésének megkezdése előtt az ÉMÁSZ Hálózati Kft.-nek szándékában áll az érintett közterületek vonatkozásában a megállapodás megkötése.

A nyilatkozatokat 15 napon belül, szíveskedjenek megküldeni a tervező címére: Kábel Team Kft. 3700. Kazincbarcika Pf: 567.

Felmerülő kérdéseikkel kapcsolatban állunk szíves rendelkezésükre.

Melléklet: 2 pld. nyomvonal-kijelölési dokumentáció
1 pld. nyilatkozat nyomtatvány

Kazincbarcika, 2018. június 15.


Macsuga Zoltán
Tervező

KÁBEL TEAM KFT.
1148 Bp. Leányei u. 15.
Adószám: 10823541-2-42
FI