

Előterjesztő: Dr. Faragó Péter
polgármester

Készítette: Simon László
Városüzemeltetési és Beruházási
Osztályvezető

Előterjesztés
a Sajószentpéter, zártkert 3445 hrsz. alatti ingatlan vízellátását szolgáló ivóvíz vezeték
létesítéséhez tulajdonosi hozzájárulás megadására

Tisztelt Képviselő-testület!

Viszoczky György tervező megtervezte a Sajószentpéter, zártkert 3445 hrsz. alatti ingatlan ivóvíz ellátását szolgáló vízbekötő vezetékét. A benyújtott tervdokumentáció felülvizsgálata során megállapításra került, hogy a tervezett ivóvízvezeték nyomvonala az önkormányzati tulajdonba lévő 3459 hrsz-ú Farkas utat, valamint a 3530 hrsz-ú Galamb utat érinti. Az önkormányzati tulajdonú területeket érintő vízbekötő vezeték hossza 170 fm, amelynek létesítése a megbízó által használt zártkerti ingatlan vízellátását fogja biztosítani. Javasolom a tisztelt Képviselő-testületnek, hogy a tulajdonosi hozzájárulást adja meg és hatalmazza fel a Polgármestert annak aláírására.

Sajószentpéter, 2023. június 16.


Sajószentpéter Városi Önkormányzat Képviselő-testületének
...../2023. (VI. 22.) határozata
a Sajószentpéter, zártkert 3445 hrsz. alatti ingatlan vízellátását szolgáló ivóvíz vezeték
létesítéséhez tulajdonosi hozzájárulás megadásáról

Sajószentpéter Városi Önkormányzat Képviselő-testülete az előterjesztést megtárgyalta és az alábbi határozatot hozta:

1. A Képviselő-testület a Sajószentpéter, zártkert 3445 hrsz. alatti ingatlan ivóvíz ellátását szolgáló ivóvízbekötő vezetéknek az önkormányzati tulajdonban lévő 3459 hrsz-ú Farkas utat és a 3530 hrsz-ú Galamb utat érintő létesítéséhez a tulajdonosi hozzájárulást megadja azzal, hogy a kivitelezésnél a kezelői hozzájárulásban foglaltakat be kell tartani.
2. A Képviselő-testület felhatalmazza a Polgármestert a tulajdonosi hozzájárulás aláírására.

Felelős: Polgármester
Városüzemeltetési és Beruházási Osztályvezető

Határidő: azonnal

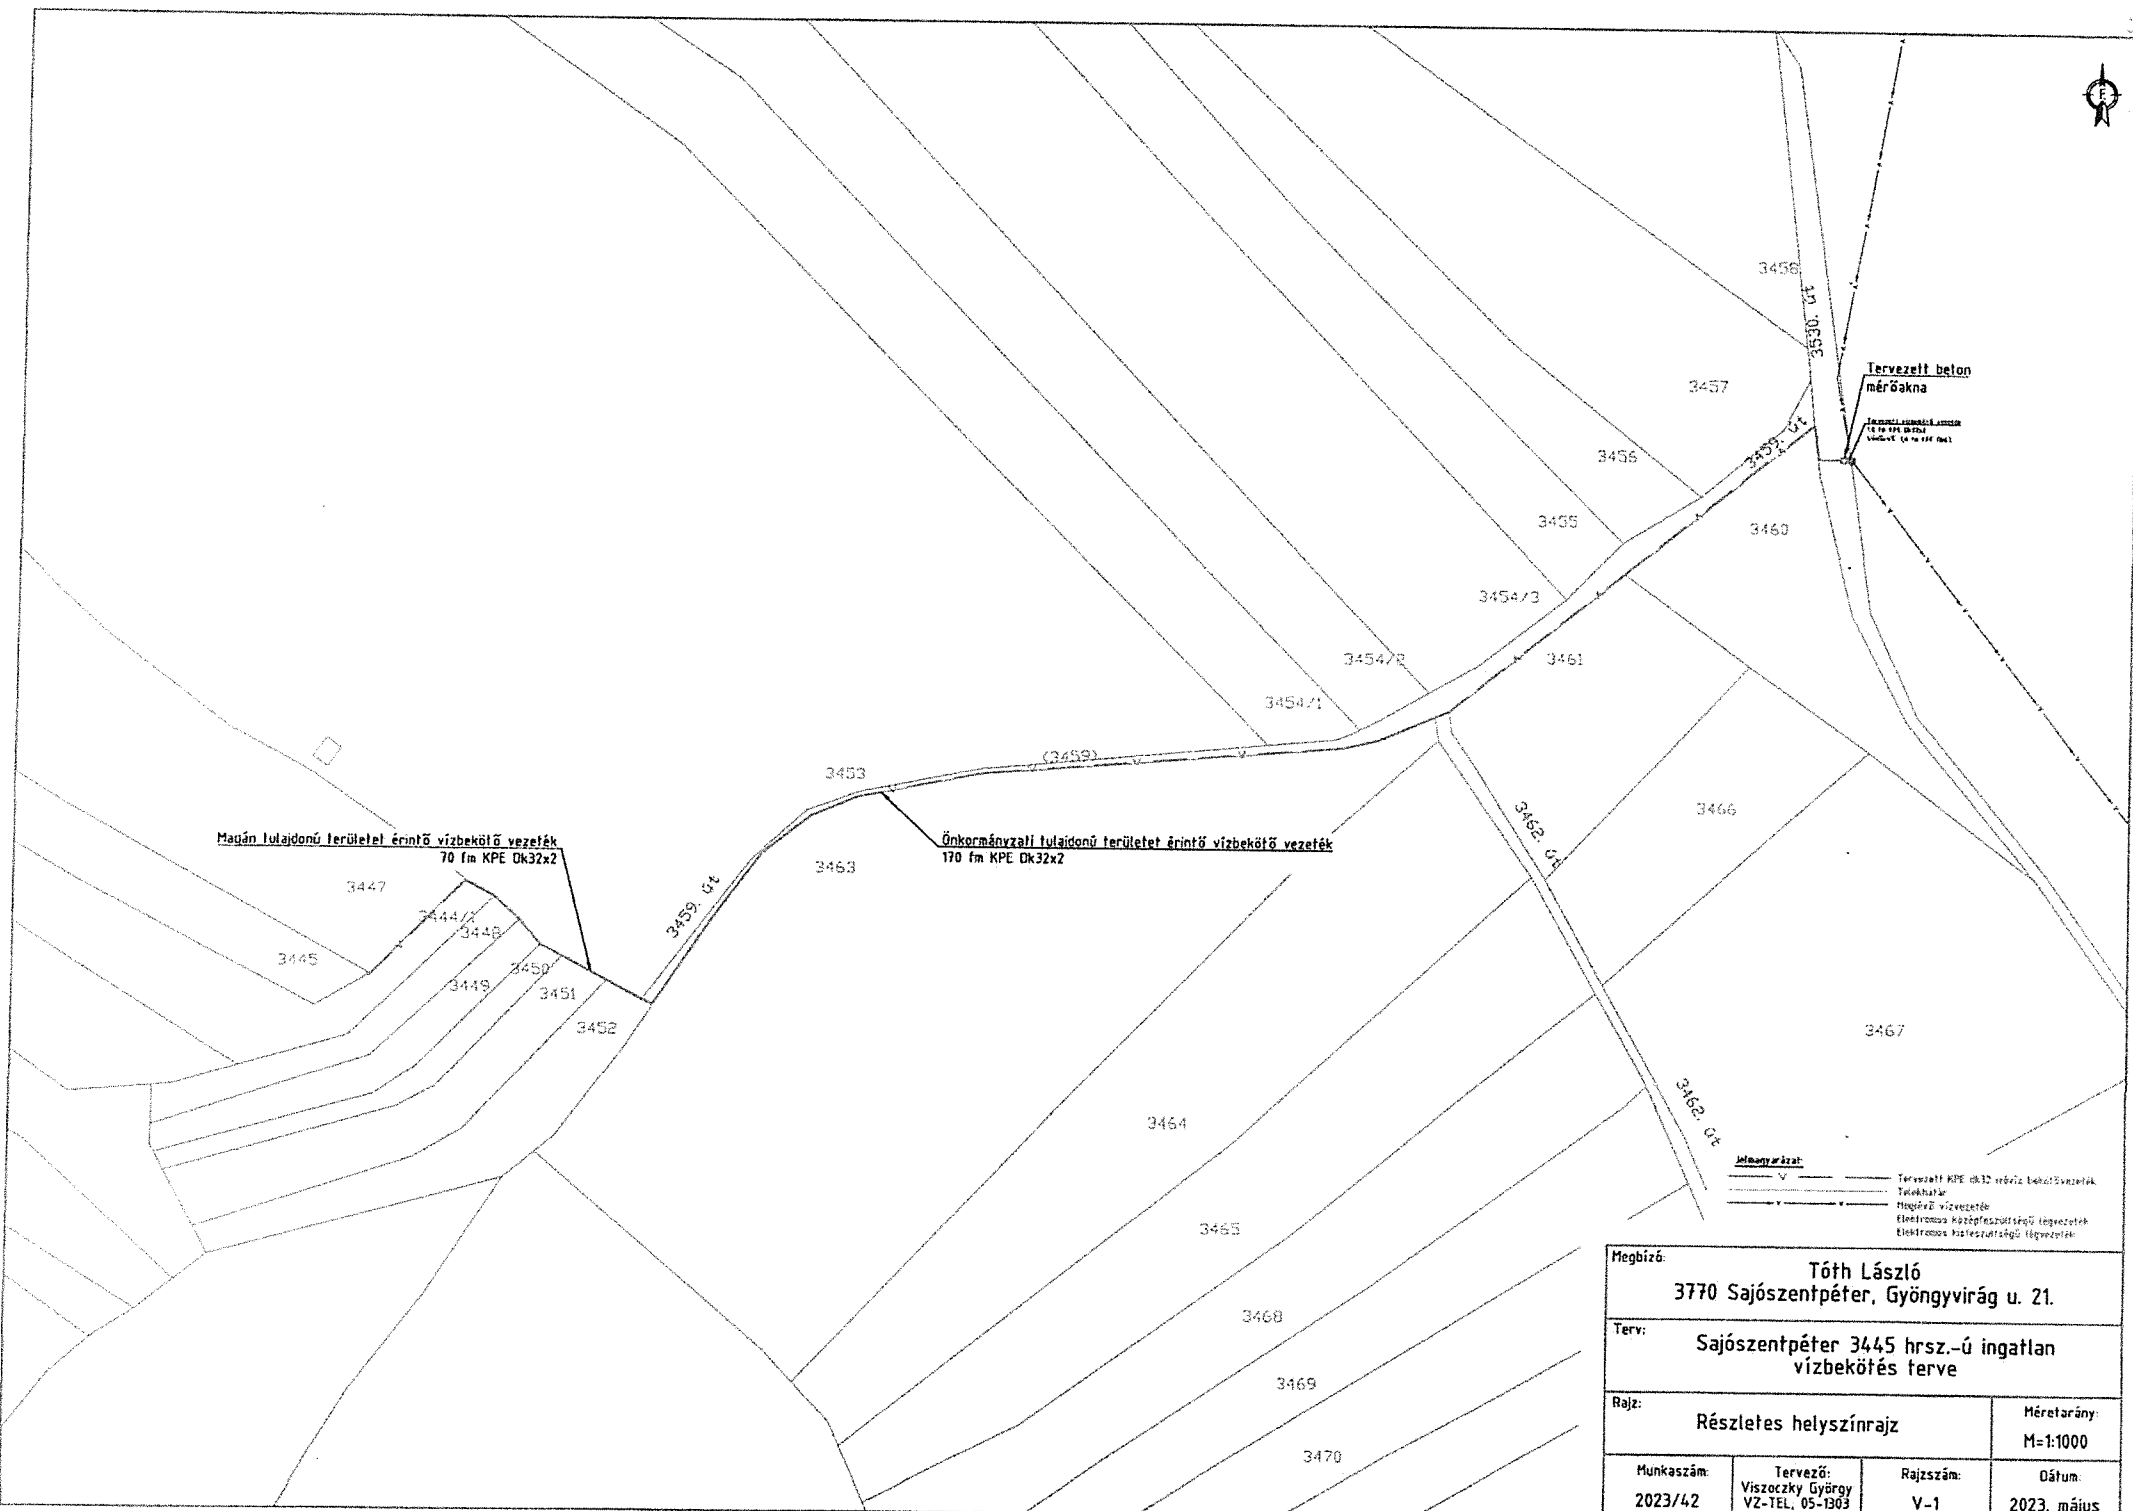

Mégbízó:			
Tóth László 3770 Sajószentpéter, Gyöngyvirág u. 21.			
Terv:			
Sajószentpéter 3445 hrsz.-ú ingatlan vízbekötés terve			
Rajz:		Méretarány:	
Részletes helyszínrajz		M=1:1000	
Munkaszám:	Tervező:	Rajzszám:	Dátum:
2023/42	Viszoczky György VZ-TEL, 05-1303	V-1	2023. május