

Előterjesztő: Dr. Faragó Péter
polgármester

Készítette: Simon László
Városüzemeltetési és Beruházási
Osztályvezető

**Előterjesztés
a Pálóczy u. 1. és Kossuth u. 8. közötti ivóvíz vezeték rekonstrukciójához tulajdonosi
hozzájárulás megadására**

Tisztelt Képviselő-testület!

A Pálóczy u 1. és Kossuth u. 8. szám közötti ivóvíz vezetéken rendszeresen csőtörés keletkezik, ezért az ÉRV ZRt. tervezi a vezetékek rekonstrukcióját és kérte az önkormányzatunkat, hogy ehhez a tulajdonosi hozzájárulását adja meg. Az ivóvíz vezeték a 75 hrsz-ú Daru és a 49 hrsz-ú József Attila utcát érinti. Mivel a vezetékek cseréje a városunk érdekeit is szolgálja, javasolom a Képviselő-testületnek, hogy a tulajdonosi hozzájárulást adja meg, és hatalmazza fel a Polgármestert annak aláírására.

Sajószentpéter, 2016. március 17.


**Sajószentpéter Városi Önkormányzat Képviselő-testületének
...../2016. (III. 24.) határozata
a Pálóczy u. 1. és Kossuth u. 8. közötti ivóvíz vezeték rekonstrukciójához tulajdonosi
hozzájárulás megadásáról**

Sajószentpéter Városi Önkormányzat Képviselő-testülete az előterjesztést megtárgyalta és az alábbi határozatot hozta:

1. A képviselő-testület a Pálóczy u. 1. és Kossuth u. 8. közötti ivóvíz vezeték rekonstrukciójához az ÉRV ZRt. (3700 Kazincbarcika, Tardonai út 1.) részére a tulajdonosi hozzájárulását megadja.
2. Felhatalmazza a Polgármestert a tulajdonosi hozzájárulás aláírására.

Felelős: Polgármester
Városüzemeltetési és Beruházási Osztályvezető

Határidő: azonnal

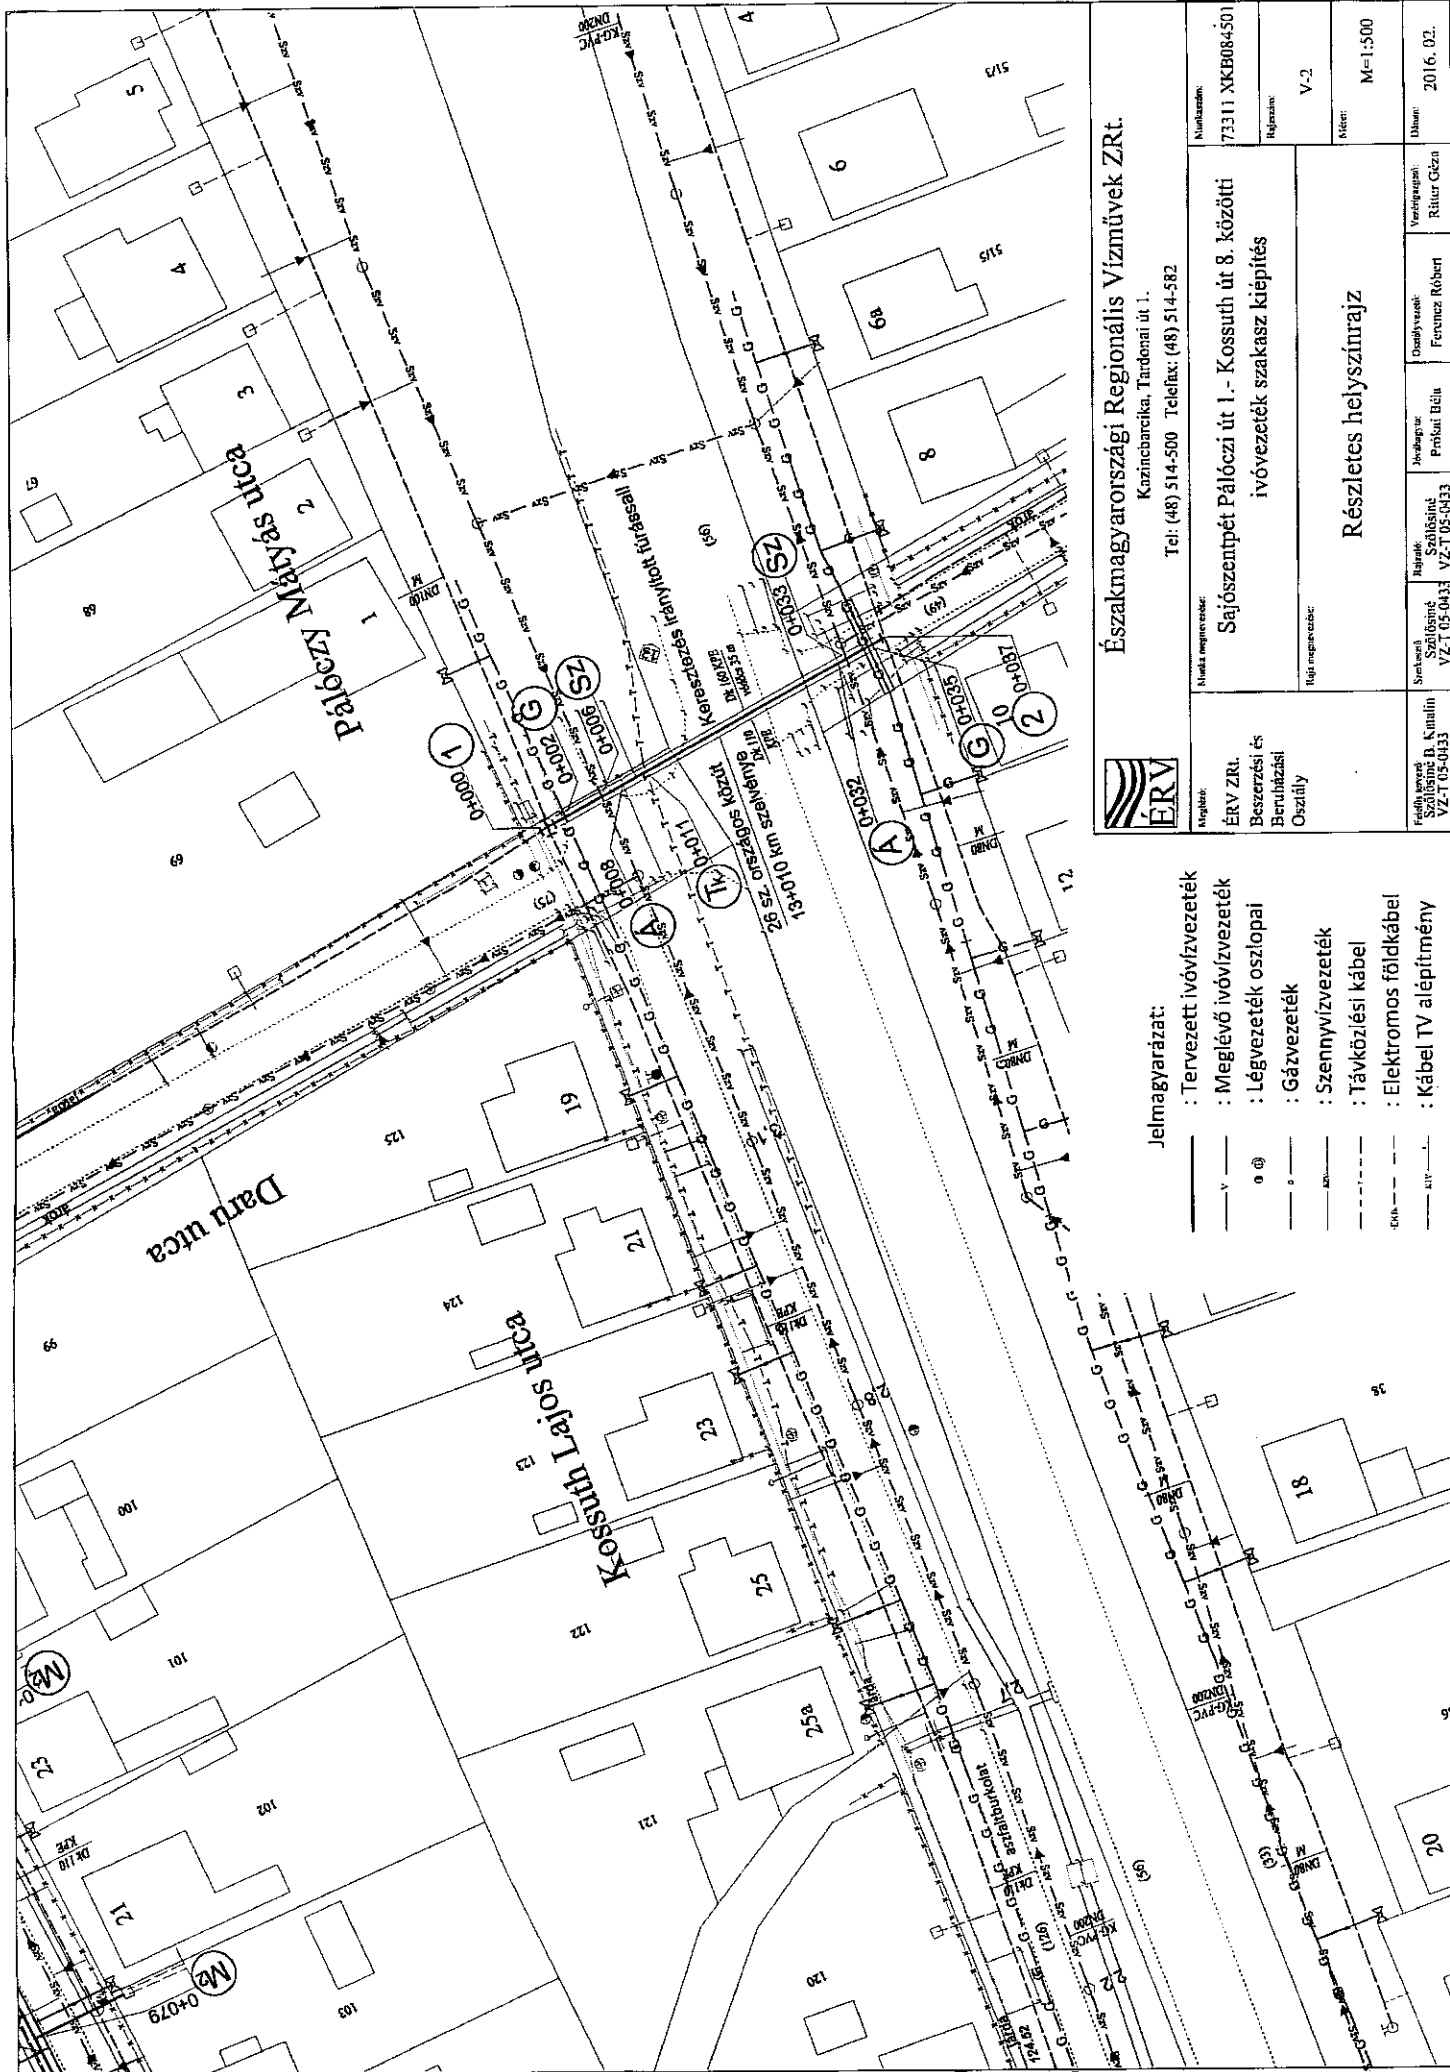

Északmagyarországi Regionális Vízművek ZRt.
Kazincbarcika, Tardonai út 1.
Tel: (48) 514-500 Telefax: (48) 514-582



Megbízó:
ÉRV ZRt.
Beszerzési és
Beruházási
Osztály

Munka megnevezés:
**Sajószentpéteri Pálóczi út 1. - Kossuth út 8. közötti
ivóvezeték szakasz kiépítés**

Részletes helyszínrajz

Méret: **M=1:500**

Időpont: 2016. 02.

Projektvezető: Szűcsné B. Katalin VZ-T 05-0433	Projektvezető: Ferencz Róbert	Ellátó: Ráttor GÉSZ
Projektvezető: VZ-T 05-0433	Projektvezető: Prókai Béla	Projektvezető: Ráttor GÉSZ

Jelmagyarázat:

- : Tervezett ivóvezeték
- V- : Meglévő ivóvezeték
- ⊙ : Légtvezeték oszlopai
- ⊙ : Gázvezeték
- : Szennyvízvezeték
- T- : Távközlési kábel
- E- : Elektromos földkábel
- K- : Kábel TV alépitmény

142.

EGJ



Északmagyarországi Regionális Vízművek ZRt.

v. B. P. J.



Polgármesteri Hivatal

Sajószentpéter

Kálvin tér 4.
3770

2059/116
2016 MAREC 01
12130-1/116
2016 MAREC 01
v. B. P. J.

Iktatószám: BBO-570/1-2016
Keltetés: Kazincbarcika, 2016.02.24.
Szervezeti egység: BBO
Ügyintéző: Szőlősiné Bánhidi Katalin
Ügyintéző elérhetősége: 48/514-560

Tárgy: Sajószentpéter, Pálóczy út 1. Kossuth út 8. közötti ivóvízvezeték szakasz kiépítés tervéhez Tulajdonosi hozzájárulási kérelem.

Tisztelt Polgármester Úr!

Fenti témában vízvezeték kiépítését tervezzük, a mellékelt helyszínrajzon feltüntetett nyomvonalon. Érintjük a 75 és a 49 hrsz. utakat. A tervezett vízvezeték kivitelezése irányított fúrással terveztük.

Kérjük tulajdonosi hozzájárulását és egyben nyilatkozatát, hogy a tervezett létesítmény a településfejlesztési tervbe beilleszthető.

Intézkedését előre is köszönöm.

↙

ÉRV. Északmagyarországi Regionális Vízművek
Zártkörűen Működő Részvénytársaság
3700 Kazincbarcika, Tardonai út 1
123.

Tisztelettel:

Prokai Béla
műszaki-fejlesztési főmérnök

dr. Ferencz Róbert Sándor
osztályvezető

Melléklet: 1 pl. részletes helyszínrajz

3700 Kazincbarcika, Tardonai u. 1. • Levélcím: 3701 Kazincbarcika, Pf. 117. • Tel.: (48) 514-500 • Telefax: (48) 514-582
E-mail: info@ervzrt.hu • www.ervzrt.hu • Cégbíróság: Miskolci Törvényszék • Cégjegyzék szám: 05-10-000 123 • IV-0-1-1/

