

**Előterjesztő:** Dr. Faragó Péter  
Polgármester

**Készítette:** Jónásné Péchy Orsolya  
Pénzügyi és Vagyongazdálkodási  
Osztályvezető

**E L Ő T E R J E S Z T É S**  
**MoLaRi rendszer bővítésének engedélyezésére**

Tisztelt Képviselő-testület!

Az Országos Katasztrófavédelmi Főigazgatóság (továbbiakban OKF) megkereste a Sajószentpéteri Városi Önkormányzatot a MoLaRi rendszer bővítésének engedélyezése miatt.

Városunkban az OKF üzemeltetésében sziréna rendszer működik. A szirénák 10 m magas betonoszlopokon helyezkednek el. A berendezések jelenleg csak sziréna jelet tudnak adni. Az OKF a meglévő rendszert át kívánja építeni szöveges tájékoztatás adására is. Az új rendszer feladata, hogy az üzemek által érintett települések lakosságának, a veszélyes anyagokkal kapcsolatos súlyos ipari baleset esetén történő azonnali tájékoztatása és riasztása megtörténhessen, a lakosság biztonságérzete növekedjen.

A rendszer átépítésével egyidejűleg 3 db 10 méter magas betonoszlop elhelyezésével bővíteni kívánják a meglévő rendszert, mivel jelenleg nem megfelelő a város lefedettsége. Az Építési és Városüzemeltetési Osztály szakvéleménye szerint az oszlopok elhelyezése sem műszakilag, sem városképileg nem jelent akadályt, elhelyezésüket a rendezési terv sem tiltja.

Az OKF az új oszlopokat a 1052/6, 1291 és 1541 hrsz-ú kizárólag önkormányzati tulajdonban lévő kivett közterületeken kívánja elhelyezni.

Kérem a Tisztelt Képviselő-testületet, hogy az előterjesztést megtárgyalni és döntésüket meghozni szíveskedjenek.

Sajószentpéter, 2011. augusztus 17.

**Sajószentpéter Városi Önkormányzat Képviselő-testületének**  
**...../2012. (VIII.30.) határozata**  
**MoLaRi rendszer bővítésének engedélyezéséről**

Sajószentpéter Városi Önkormányzat Képviselő-testülete megtárgyalta az előterjesztést és az alábbi határozatot hozta:

1. A Képviselő-testület megadja tulajdonosi hozzájárulását az Országos Katasztrófavédelmi Főigazgatóságnak a MoLaRi rendszer bővítését szolgáló 10 méter magas betonoszlopok elhelyezésére a 1052/6, 1291 és 1541 hrsz-ú ingatlanokon.
2. A Képviselő-testület felkéri a Polgármesteri Hivatalt, hogy döntéséről a kérelmezőt írásban értesítse.

**Határidő:** 2012. szeptember 15.


**Felelős:** Polgármester  
Pénzügyi és Vagyongazdálkodási Osztályvezető

Körzeti Földhivatal Edelény  
3780 Edelény István király útja 52/A.

### Térképmásolat

Helyrajzi szám: SAJÓSZENTPÉTER belterület 1541  
Méretarány: 1 : 1000

Megrendelés szám: 7/533/2012

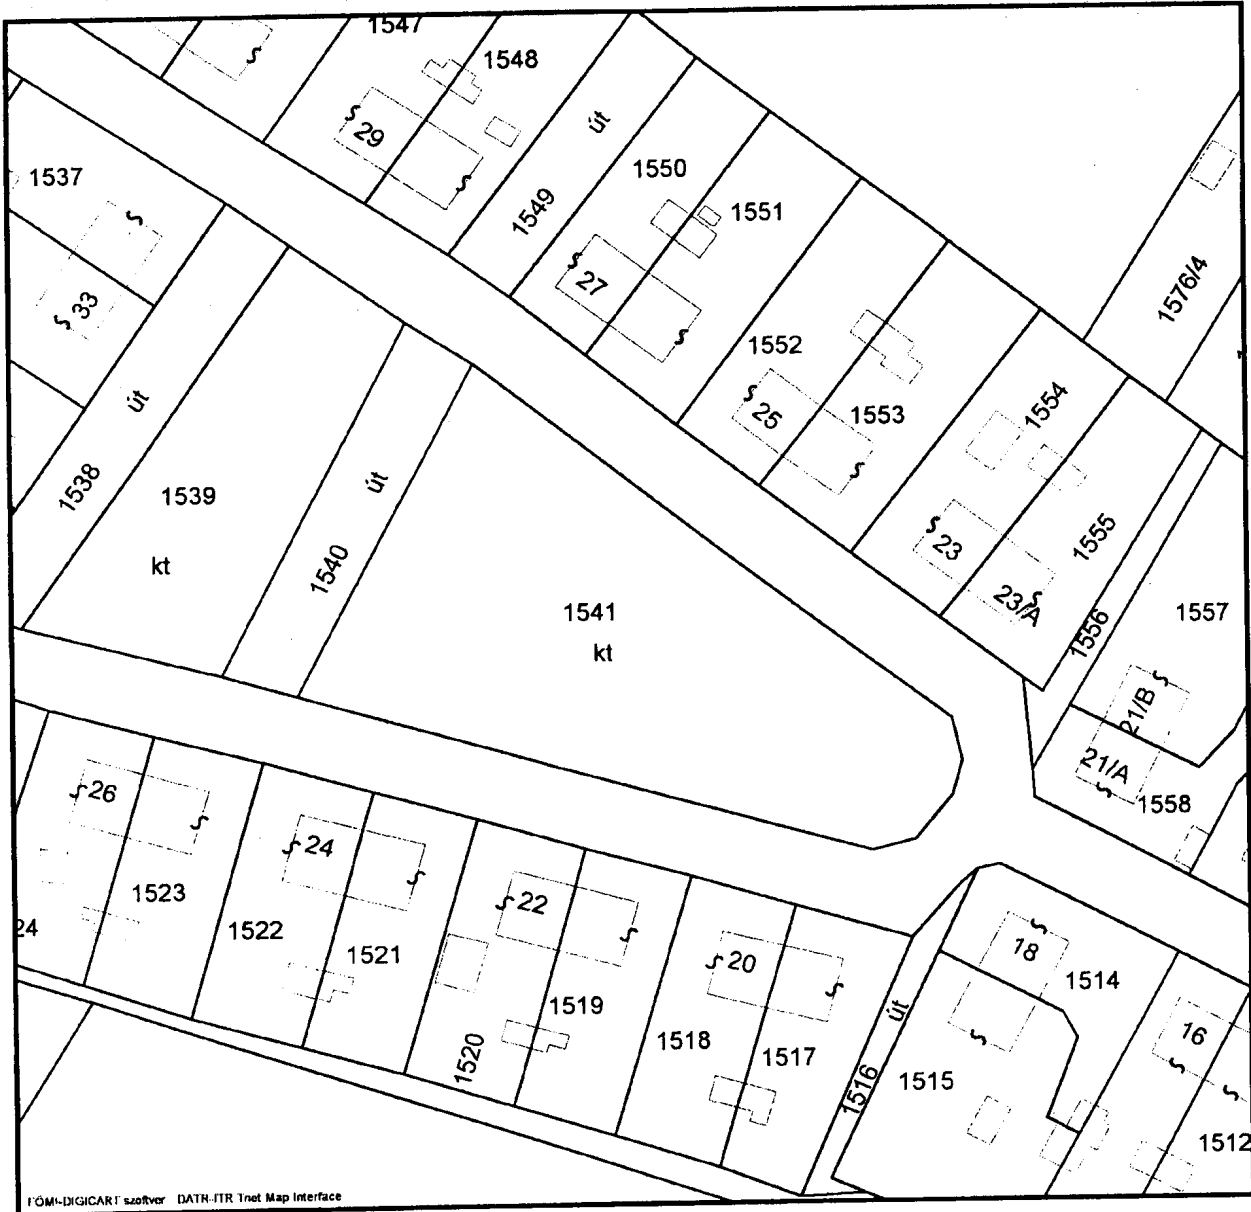


2012.07.23 08:08:21

Körzeti Földhivatal Edelény  
3780 Edelény István király útja 52/A.

## Térképmásolat

Helyrajzi szám: SAJÓSZENTPÉTER belterület 1291  
Méretarány: 1 : 1000

Megrendelés szám: 7/531/2012

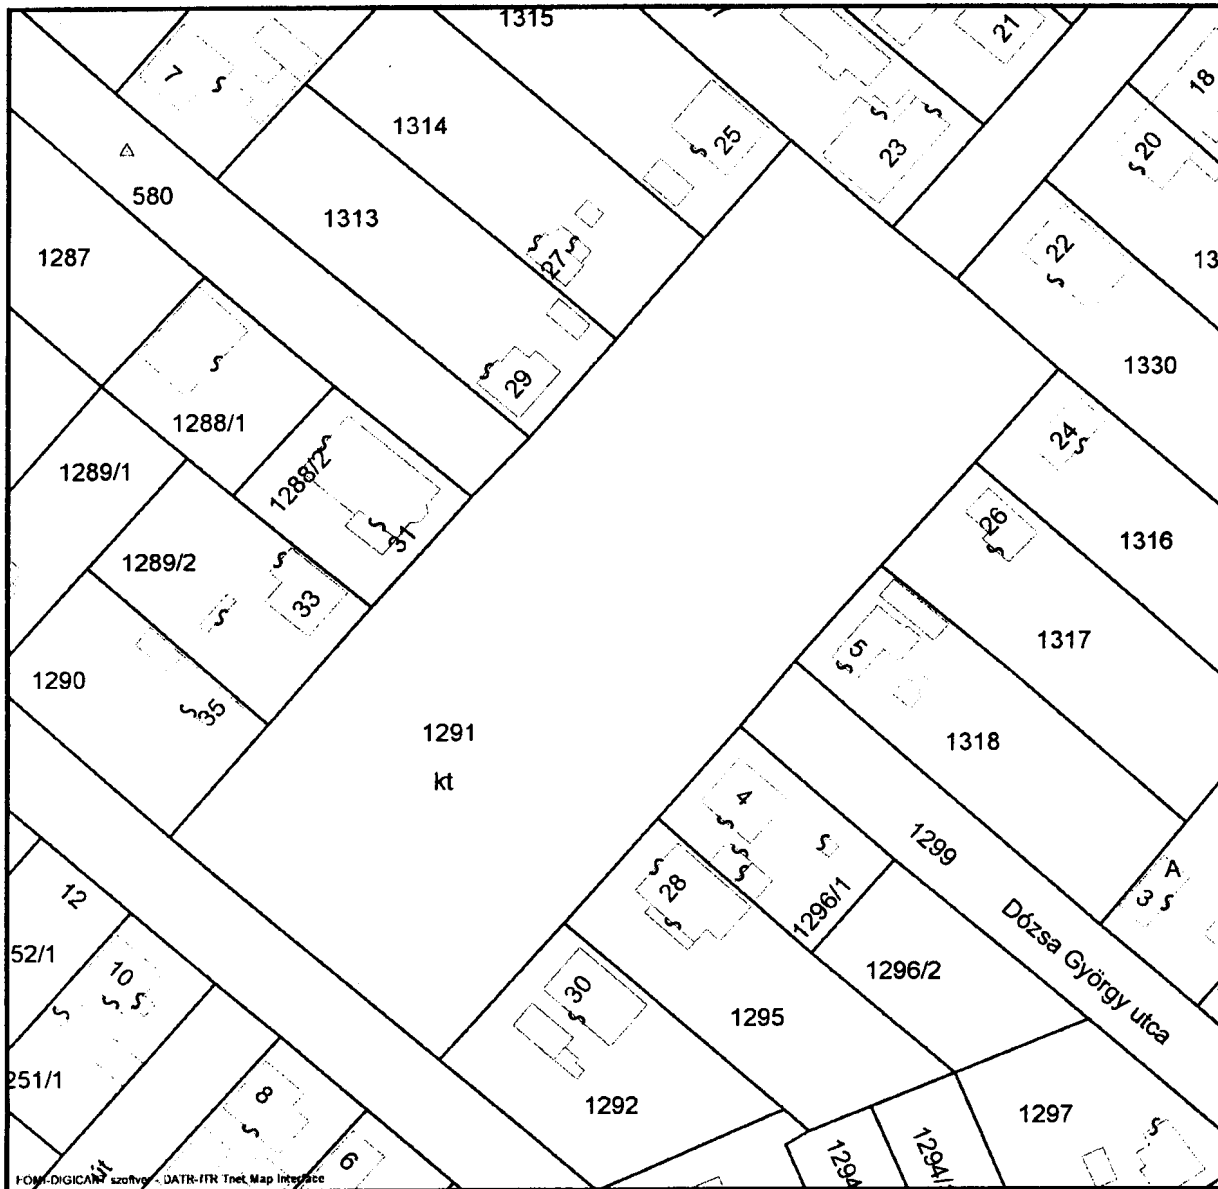

2012.07.23 08:06:46

# Térképmásolat

Helyrajzi szám: SAJÓSZENTPÉTER belterület 1052/6

Megrendelés szám: 7/530/2012

1:10000 2012

