

Előterjesztő: Dr. Faragó Péter  
polgármester

Készítette: Simon László  
Városüzemeltetési és Beruházási  
Osztályvezető

**Előterjesztés**  
**a 260. sz. Sajószentpéter-Berente elkerülő főút megvalósításával kapcsolatos tulajdonosi és kezelői lehatárolási terv jóváhagyására**

**Tisztelt Képviselő-testület!**

A Roden Mérnöki Iroda Kft. (tervező) készíti a 260. sz. Sajószentpéter-Berente elkerülő főút megvalósítása során kialakuló ingatlanok tulajdonosi és kezelői lehatárolási tervét, amely rögzíti a tulajdonosi és kezelői határokat.

Az elkerülő út megvalósításához szükséges az út nyomvonalának, valamint a kapcsolódó létesítményeinek elhelyezését biztosító ingatlanok kialakítása.

A telekalakítás során az út nyomvonalával „kettévágott” külterületi ingatlanok megközelítéséhez új földutakat kell kialakítani, amelyek jelenleg nem képezik az önkormányzat tulajdonát.

A közúti közlekedésről szóló 1988. évi I. törvény 33. §-a, valamint az útügyi igazgatásról szóló 26/2021. (VI. 28) ITM rendelet és a helyi közutak kezelésének szakmai szabályairól szóló 5/2004. (I. 28.) GKM rendelet értelmében ezen utak kezelője a helyi önkormányzat.

A tervező a dokumentumok összeállításához és a végleges terv záradékkal történő ellátása előtt kéri az önkormányzat előzetes jóváhagyását.

Tekintettel arra, hogy a helyi közútkezelői feladatokat a fenti jogszabályok rögzítik, így kérjük a Tisztelt Képviselő-testületet, hogy az „L” jelű lehatárolási tervet hagyja jóvá, és hatalmazza fel a Polgármestert a végleges tervek záradékolására.

Sajószentpéter, 2022. június 15.

**Sajószentpéter Városi Önkormányzat Képviselő-testületének**  
**...../2022. (VI.23.) határozata**


**a 260. sz. Sajószentpéter-Berente elkerülő főút megvalósításával kapcsolatos tulajdonosi és kezelői lehatárolási terv jóváhagyásáról**

Sajószentpéter Városi Önkormányzat Képviselő-testülete az előterjesztést megtárgyalta és az alábbi határozatot hozta:

1. A Képviselő-testület a „260. sz. Sajószentpéter - Berente elkerülő főút megvalósítása a 26. sz. főút és a 2606. sz. önkormányzati út között” című 2128 tervszámú „L” tulajdonosi és kezelői lehatárolási tervet előzetesen jóváhagyja.
2. A Képviselő-testület felhatalmazza a Polgármestert a végleges lehatárolási terv záradékkal történő ellátására.

Felelős: Polgármester  
Városüzemeltetési és Beruházási Osztályvezető

Határidő: azonnal

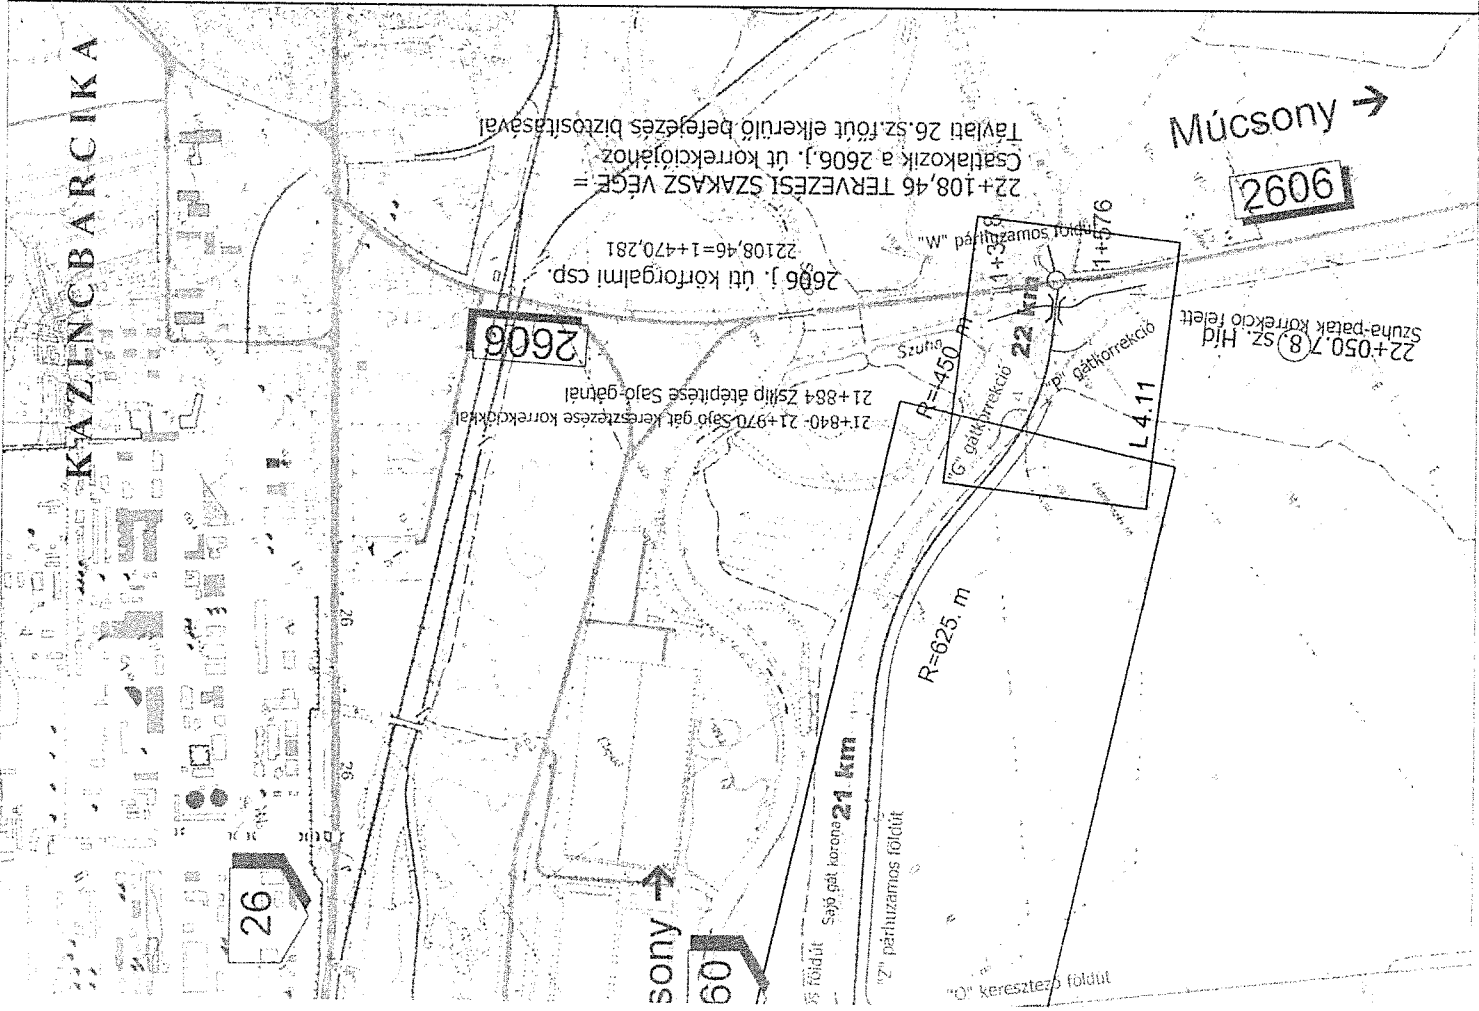

Tárgy: <b>260. sz. Sajószentpéter - Berente elkerülő főút megvalósítása a 26.sz. főút és a 2606. j. ök. út között</b>	
Megrendelő: <b>NIF NEMZETI INFRASTRUKTÚRA FEJLESZTŐ ZRT.</b> 1134 Budapest, Váci út 45. AB porta Levelezési cím: 1439 Budapest Pf.: 695 Tel.: +361 4368-100 Fax: +36 1 4368-110 E-mail: info@nif.hu	PST kód: <b>K026.06.73</b>
A terv adatai EOY rendszerben vannak és EOMA alapszintre vonatkoznak.	
Tervező: <b>RODEN Mémóri Iroda Kft.</b> 1089 Budapest, Vildm u. 13. Tel.: +36-1-814-9700, Telex: +36-1-814-9703 E-mail: roden@roden.hu www.roden.hu	Tervszám: <b>2128</b>
Ügyvezető igazgató, főtervező: Trinka Sándor KEK 01-3579	Ügyvezető igazgató, ellenőr: Major Zoltán KEK 01-0397
Tervező: Dr. Gabanis Péter	Ül-tervező iroda igazgató, tervező, projektvezető: Kovács Márton KEK 13-1149
	Sántha Zoltán KEK 01-9720
Tervfázis: <b>KIVITELI TERV</b>	Szállítási átem jele: <b>V01</b>
Szakág: <b>Tulajdonosi és kezelői lehatárolás</b>	Szakág jele: <b>L</b>
Megnevezés: <b>Átnézeti helyszínrajz</b>	
Dátum: <b>2022.02.14.</b>	Méretarány: <b>1 : 10 000</b>
Fájl elnevezés: <b>K_01_L_03.01_V01</b>	Rajzszám: <b>03.</b>

Ez a terv a RODEN Kft. szellemi tulajdona, melynek védelmét jogszabály biztosítja.




SAJÓSZENTPÉTER

Sajószentpéter

Edelény →

Miskolc ←

Miskolc ←

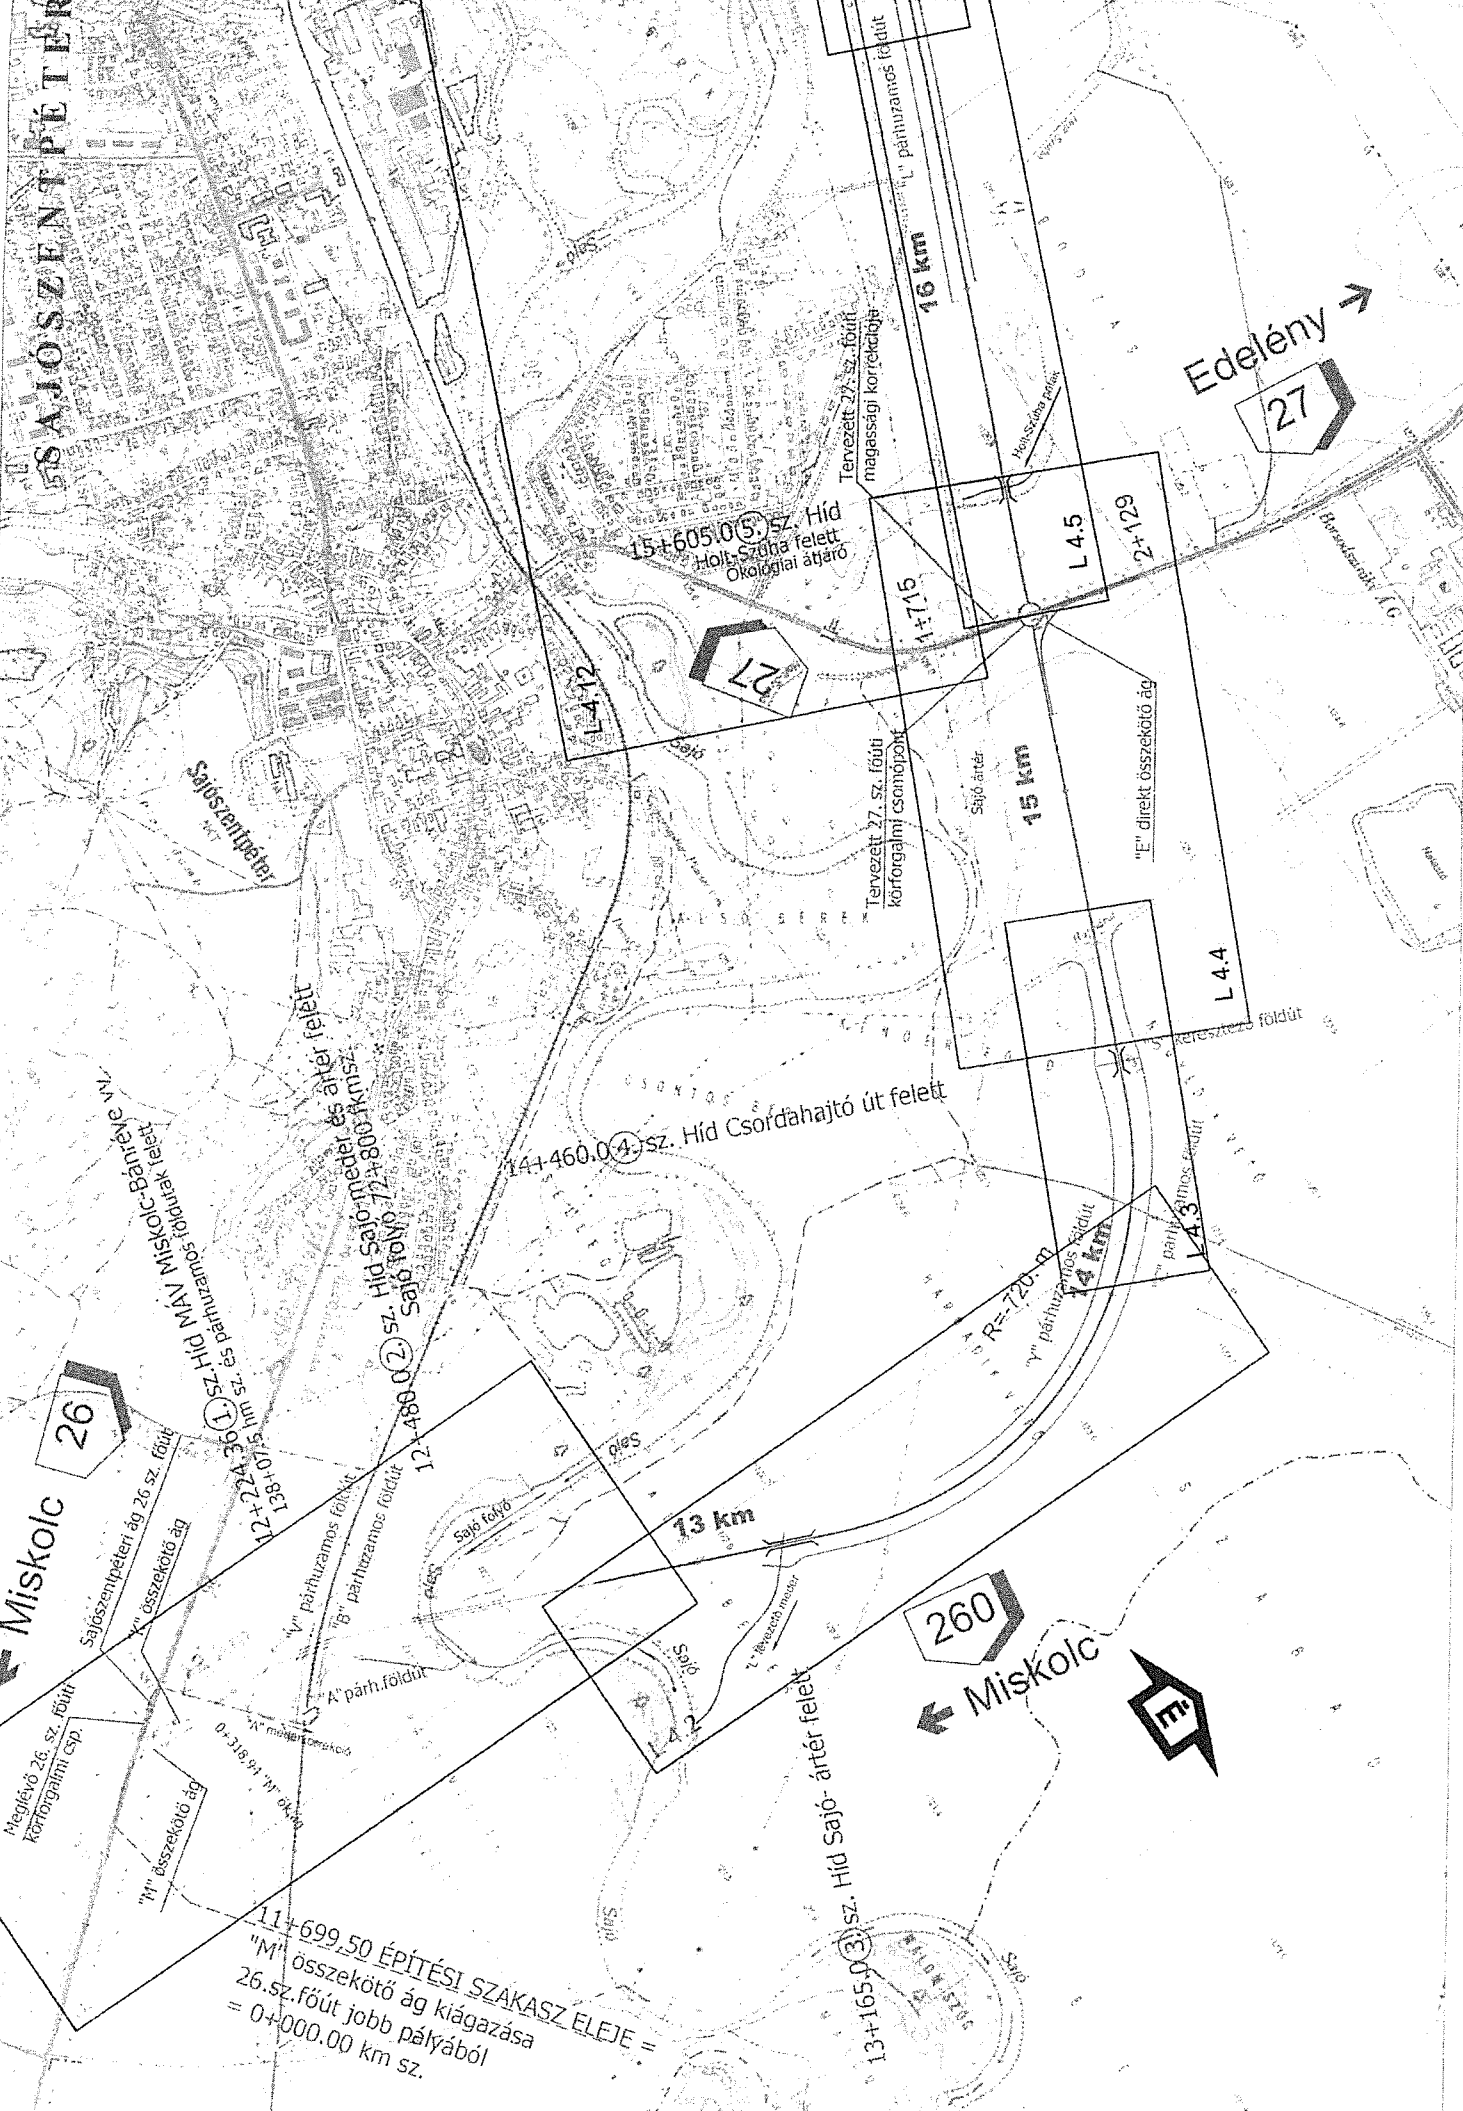

27

27

26

260

11+699.50 ÉPÍTÉSI SZAKASZ ELEJE =  
"M" összekötő ág kiágazása  
= 0+000.00 km sz.

Meglévő 26. sz. főúti  
Körforgalmi csop.

Sajószentpéteri ág 26. sz. főút  
"N" összekötő ág  
12+224.36 (1) sz. Híd MÁV Miskolc-Bátarek VN  
138+07.5 km sz. és párhuzamos földút

12+480.0 (2) sz. Híd Sajó-meder és ártér felett  
12+800.0 km sz.  
"Y" párhuzamos földút  
"B" párhuzamos földút  
"A" párh.földút

14+460.0 (4) sz. Híd Csordahajtó út felett

13 km

13+165.0 (3) sz. Híd Sajó-ártér felett

R=720.0  
"Y" párhuzamos földút  
14 km

"E" direkt összekötő ág  
14.3  
"E" párhuzamos földút

16 km  
Tervezett 27. sz. főúti  
magassági korlátozója  
"L" párhuzamos földút

Tervezett 27. sz. főúti  
körforgalmi csomópont

15 km

1+715

L 4.5

6+129

L 4.4