

Előterjesztő: Dr. Faragó Péter
polgármester

Készítette: Simon László
Városüzemeltetési és Beruházási
Osztályvezető

**Előterjesztés
a Sajószentpéter, Váci Mihály u. 15. sz. alatti ingatlan
gázellátását szolgáló utólagos gázleágazó vezeték létesítéséhez
tulajdonosi hozzájárulás megadására**

Tisztelt Képviselő-testület!

A MEDIOKRITAS Bt. megtervezte a Sajószentpéter, Váci Mihály u. 15. sz. alatti ingatlan gázellátását szolgáló utólagos gázleágazó vezetékét és kérte önkormányzatunkat, hogy ehhez a tulajdonosi hozzájárulását adja meg. A csatlakozó vezeték a 2548/6 helyrajzi számú önkormányzati tulajdonban lévő kivett közterületet érinti. Az ingatlan gázellátása alapvető szükséglet, ezért javaslom a tisztelt Képviselő-testületnek, hogy a tulajdonosi hozzájárulást adja meg, és hatalmazza fel a Polgármestert annak aláírására.

Sajószentpéter, 2022. június 13.

**Sajószentpéter Városi Önkormányzat Képviselő-testületének
...../2022. (VI. 23.) határozata
a Sajószentpéter, Váci Mihály u. 15. sz. alatti ingatlan
gázellátását szolgáló utólagos gázleágazó vezeték létesítéséhez
tulajdonosi hozzájárulás megadásáról**


Sajószentpéter Városi Önkormányzat Képviselő-testülete az előterjesztést megtárgyalta és az alábbi határozatot hozta:

1. A képviselő-testület a Sajószentpéter, Váci Mihály u. 15. sz. alatti ingatlan gázellátását szolgáló utólagos gázleágazó vezetéknek a 2548/6 helyrajzi számú önkormányzati tulajdonban lévő kivett közterületet érintő építéséhez a tulajdonosi hozzájárulást megadja azzal, hogy a kivitelezésnél a kezelői hozzájárulásban foglaltakat be kell tartani.
2. A képviselő-testület felhatalmazza a Polgármestert a tulajdonosi hozzájárulás aláírására.


Felelős: Polgármester
Városüzemeltetési és Beruházási Osztályvezető

Határidő: azonnal

Helyszínrajz M 1:500

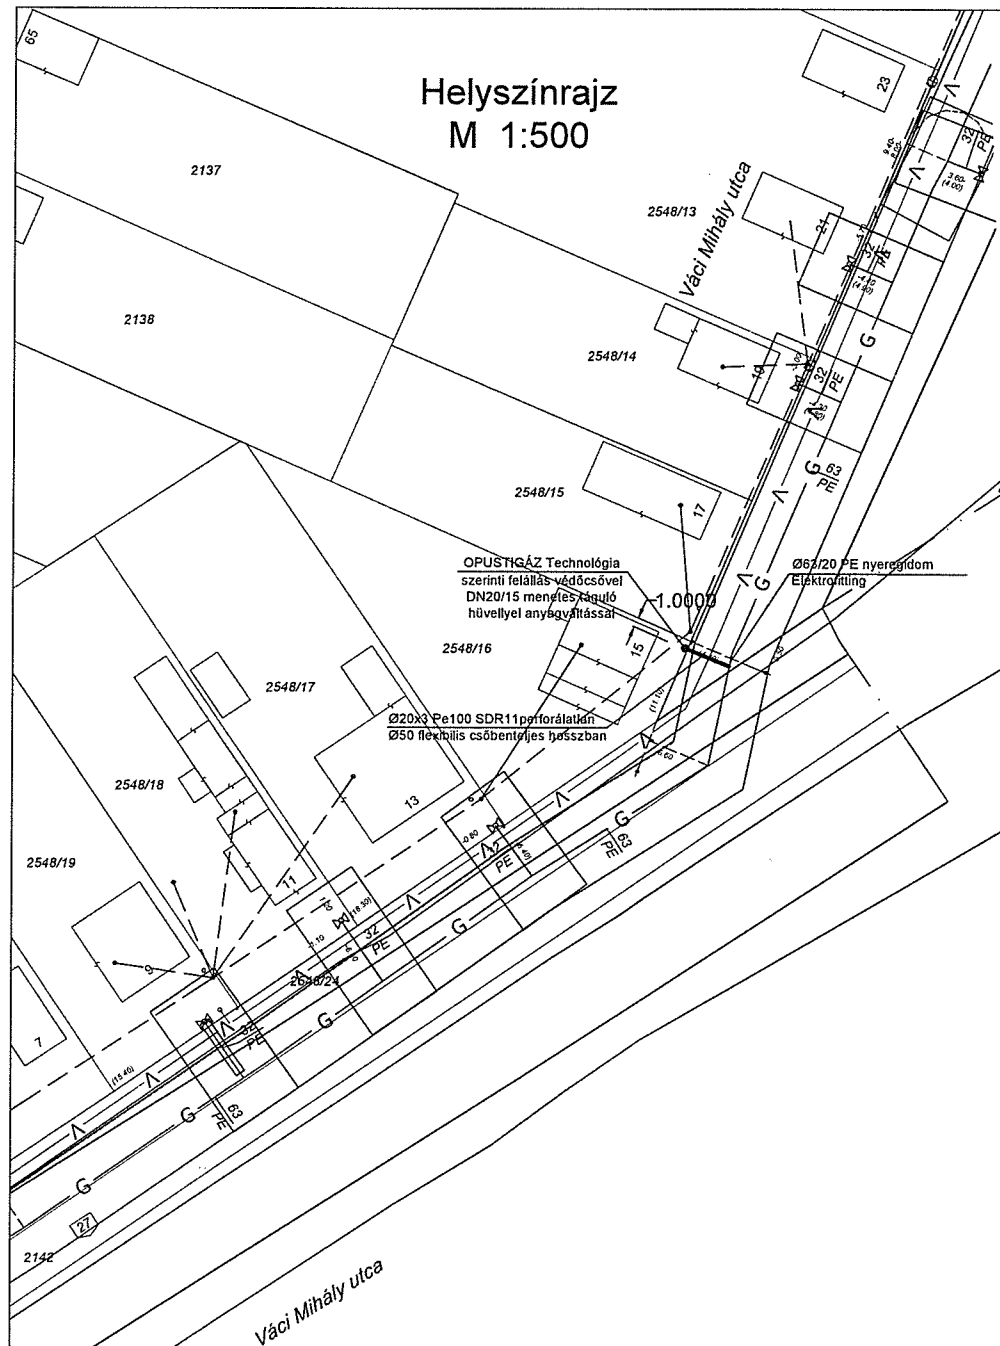

Hosszszelvény M 1:100

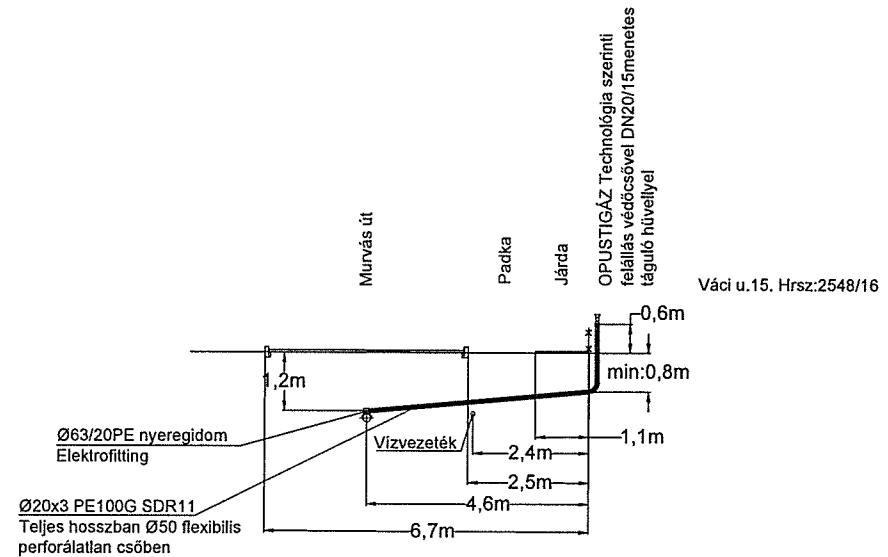

JELMAGYARÁZAT

— — — — —	Elektromos kábel	A terv az engedélyezéstől számított 2 évig érvényes.
— C — — — — —	Csapadék csatorna	Munkakezdés előtt az útkezelőtől munkakezdési engedélyt kell kérni
— V — — — — —	Vízvezeték	A meglévő közművek nyomvonala a közmű tulajdonosok nyilvántartása szerint közeli pontosságú adat.
— S — — — — —	Szennyvíz csatorna	Azokat kézi feltárással kell pontosítani.
— — — — —	Meglévő vezetékek	Földmunka csak kézi erővel utátfúrás csak a kereszletett közművek feltárása után vagy mélységük pontos ismeretében végezhető.
— — — — —	Földrészhatár	Munkaárkot védőkorrálattal és lábdeszkával ellátott aljárót kell eéhelyezni.
— G — — — — —	Meglévő gázvezeték	Az üzemeltető vezetékre történő rákötést csak a gázszolgáltató végezheti.
— — — — —	Tervezett gázvezeték	A nyiltárkos geodéziai bemérést a műszaki átadásra el kell készíteni
— MTH — — — — —	Magyar Telekom vezeték föld feletti	

PST:51143044221

VIATERM KFT 2120 Dunakeszi, Alagi major hrsz 068/12			
Smida László Zoltánné Sajószentpéter Váci u.15 hrsz:2548/16			
11/2022	Rajkszám: H-1	Méretarány: 1:100 1:500	Dátum: 2022.Március
Opus TIGÁZ	4200 Hajdúszoboszló, Rákóczi út 184	Tervező: Tisza József G+T 05-0175 3535 Miskolc, Vasverő u.61 Tel:20/9982278 tiszajozsef48@gmail.com	