

Előterjesztő: Dr. Faragó Péter
polgármester

Készítette: Simon László
Városüzemeltetési és Beruházási
osztályvezető

**Előterjesztés
a Sajószentpéter, 0166/75 helyrajzi számú ingatlan
villamosenergia-ellátásához
tulajdonosi hozzájárulás megadására**

Tisztelt Képviselő-testület!

Az Kábel Team Kft. elkészítette a Sajószentpéter, 0166/75 helyrajzi számú ingatlan villamosenergia-ellátásának tervét és az engedélyezési eljárás lefolytatásához kérte az önkormányzat tulajdonosi hozzájárulásának megadását. A tervezett fejlesztés a pályázati forrásból megvalósítandó ipari terület villamosenergia-ellátását szolgálja, ezért javasolom a tisztelt Képviselő-testületnek, hogy a tulajdonosi hozzájárulást adja meg, és hatalmazza fel a Polgármestert annak aláírására.

Sajószentpéter, 2022. június 16.


**Sajószentpéter Városi Önkormányzat Képviselő-testületének
...../2022. (VI.23.) határozata
a Sajószentpéter, 0166/75 helyrajzi számú ingatlan
villamosenergia-ellátásához
tulajdonosi hozzájárulás megadásáról**

Sajószentpéter Városi Önkormányzat Képviselő-testülete az előterjesztést megtárgyalta és az alábbi határozatot hozta:

1. A képviselő-testület a Sajószentpéter, 0166/75 helyrajzi számú ingatlan villamosenergia-ellátásához a 22T-080 munkaszámú dokumentáció alapján a tulajdonosi hozzájárulást megadja azzal, hogy a kivitelezésnél a kezelői hozzájárulásban foglaltakat be kell tartani.
2. A képviselő-testület felhatalmazza a Polgármestert a tulajdonosi hozzájárulás aláírására.

Felelős: Polgármester
Városüzemeltetési és Beruházási Osztályvezető

Határidő: azonnal

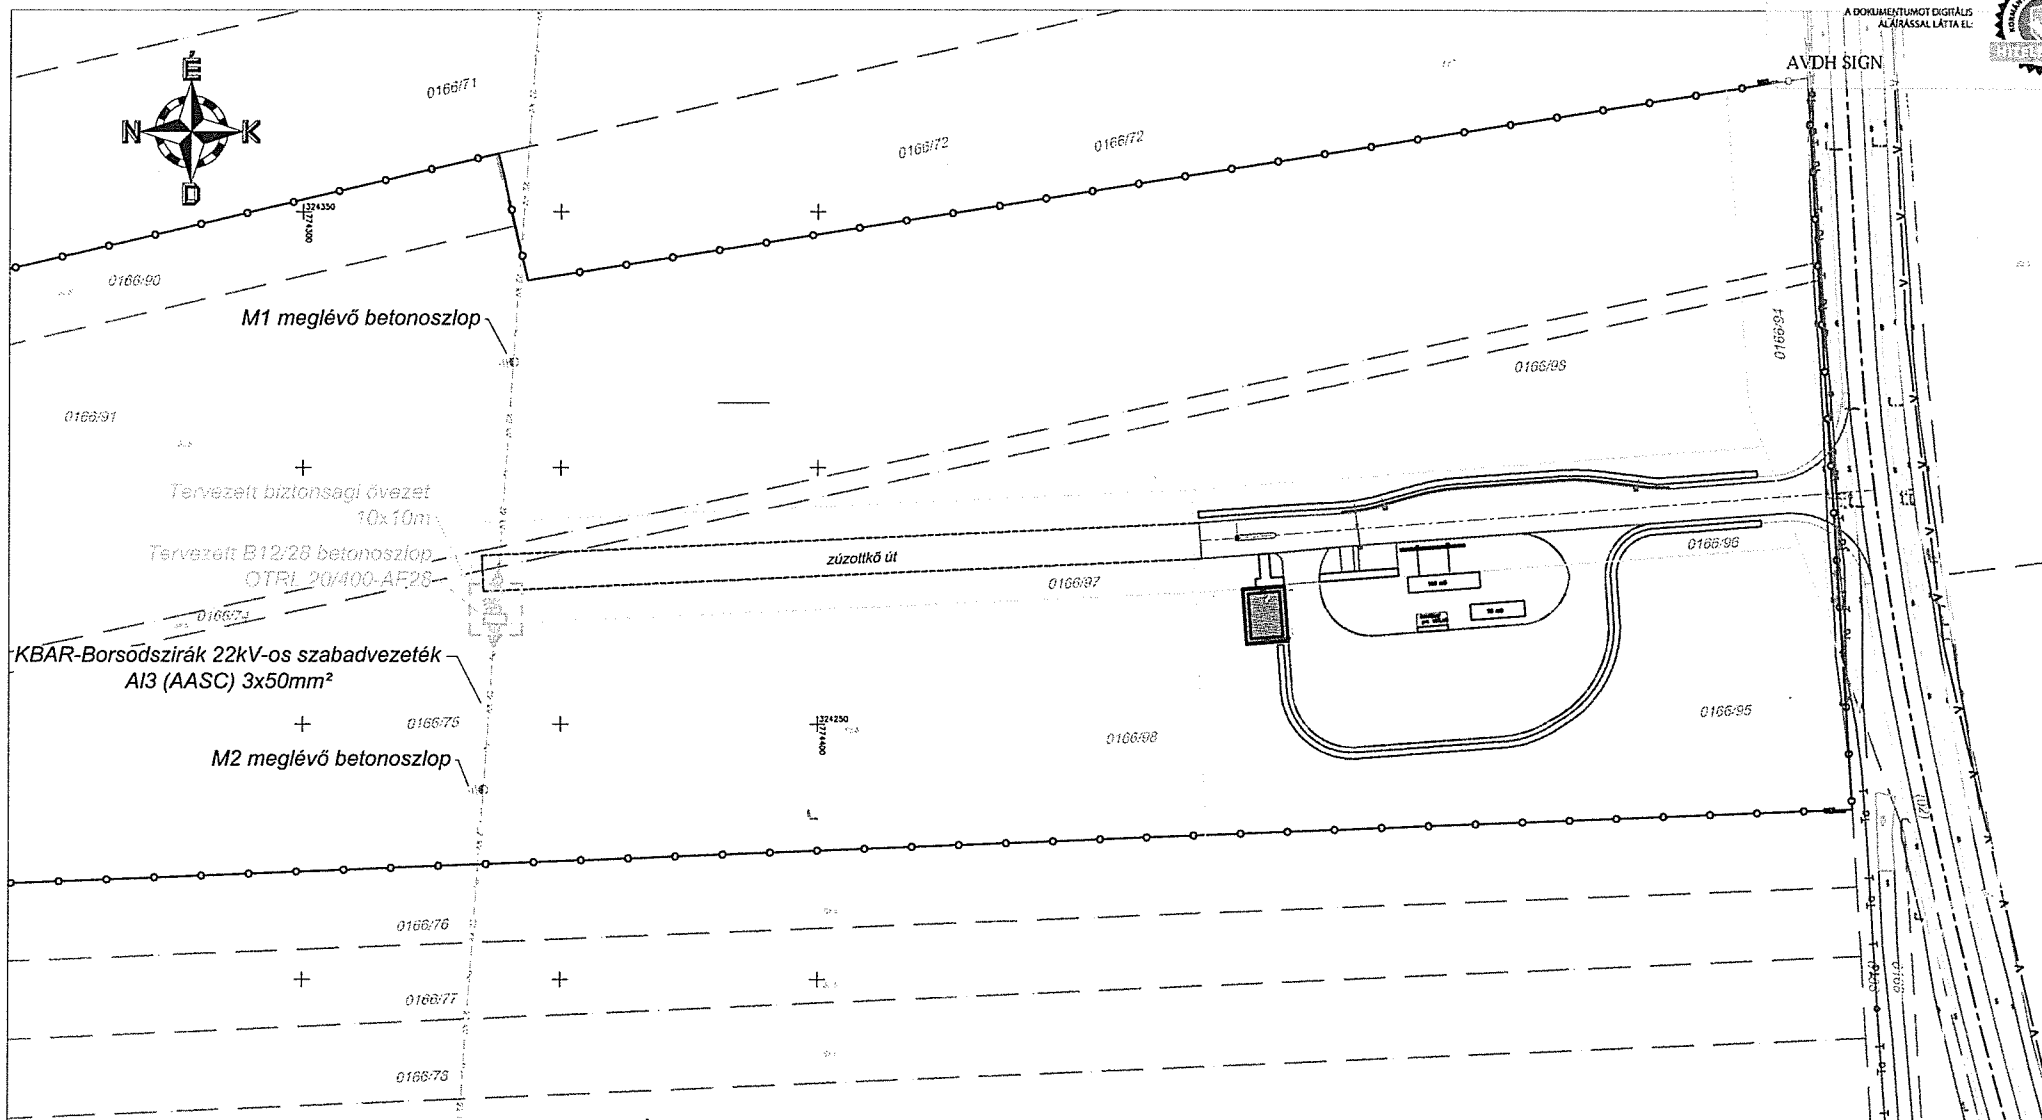

Jelmagyarázat

- : Meglévő KÖF szabadvezeték
- : Földrészlehatár
- : Tervezett OTR. állomás
- : Tervezett kettős feszítés

Megjegyzések

- Meglévő közművek mellett kizárólag óvatos kézi földmunkát lehet végezni!
- Érintésvédelem módja: védőföldelés (IT)
- Az érintett közműszolgáltatóktól a kivitelezés idejére szakfelügyeletet kell kérni, kivitelezés során a közműnyilatkozatban foglaltak betartása kötelező!
- A kivitelezés csak érvényes engedélyek birtokában kezdhető meg.
- A meglévő földkábeles csatlakozóvezetékek nyomvonalra tájékoztató jellegű, pontosan nem ismert!
- Légvezetékes hálózat létesítésénél az MSZ EN 50341-1 ill. a nemzeti előírásokat (MSZE 50341-2) kell figyelembe venni!
- A létesítendő oszlopkapcsoló csak olyan oszlopra telepíthető, ahol már ki van építve a földelőkeret!

Vetület: EOV		Alapszint: Balti				
Munka címe: Sajószentpéter, N.A. hrsz: 0166/75, Sajószentpéter Városi Önkormányzat villamosenergia-ellátás						
Munkaszám: 22T-080	Dátum: 2022.06.03.	Rajz megnevezése: Létesítési rajz	Rajzszám: 22T-080-1	Lépték: 1:1000	Papírméret: A3	
Felelős tervező: Macsuga Zoltán MK:05-1209, EN-HÓ,EN-VI,EN-ME		Megbízó: MVM Hálózat				
KÁBEL TEAM Kft. 1148 Budapest, Lengyel u. 15. Tel.: 06-1-470-8040						