


Iktatószám: 1/247/2011

Szelvénytípus: 98-333-443

Méretarány: 1:1000

Vetület: EOV

SAJÓSZENTPÉTER, belterület 925/339

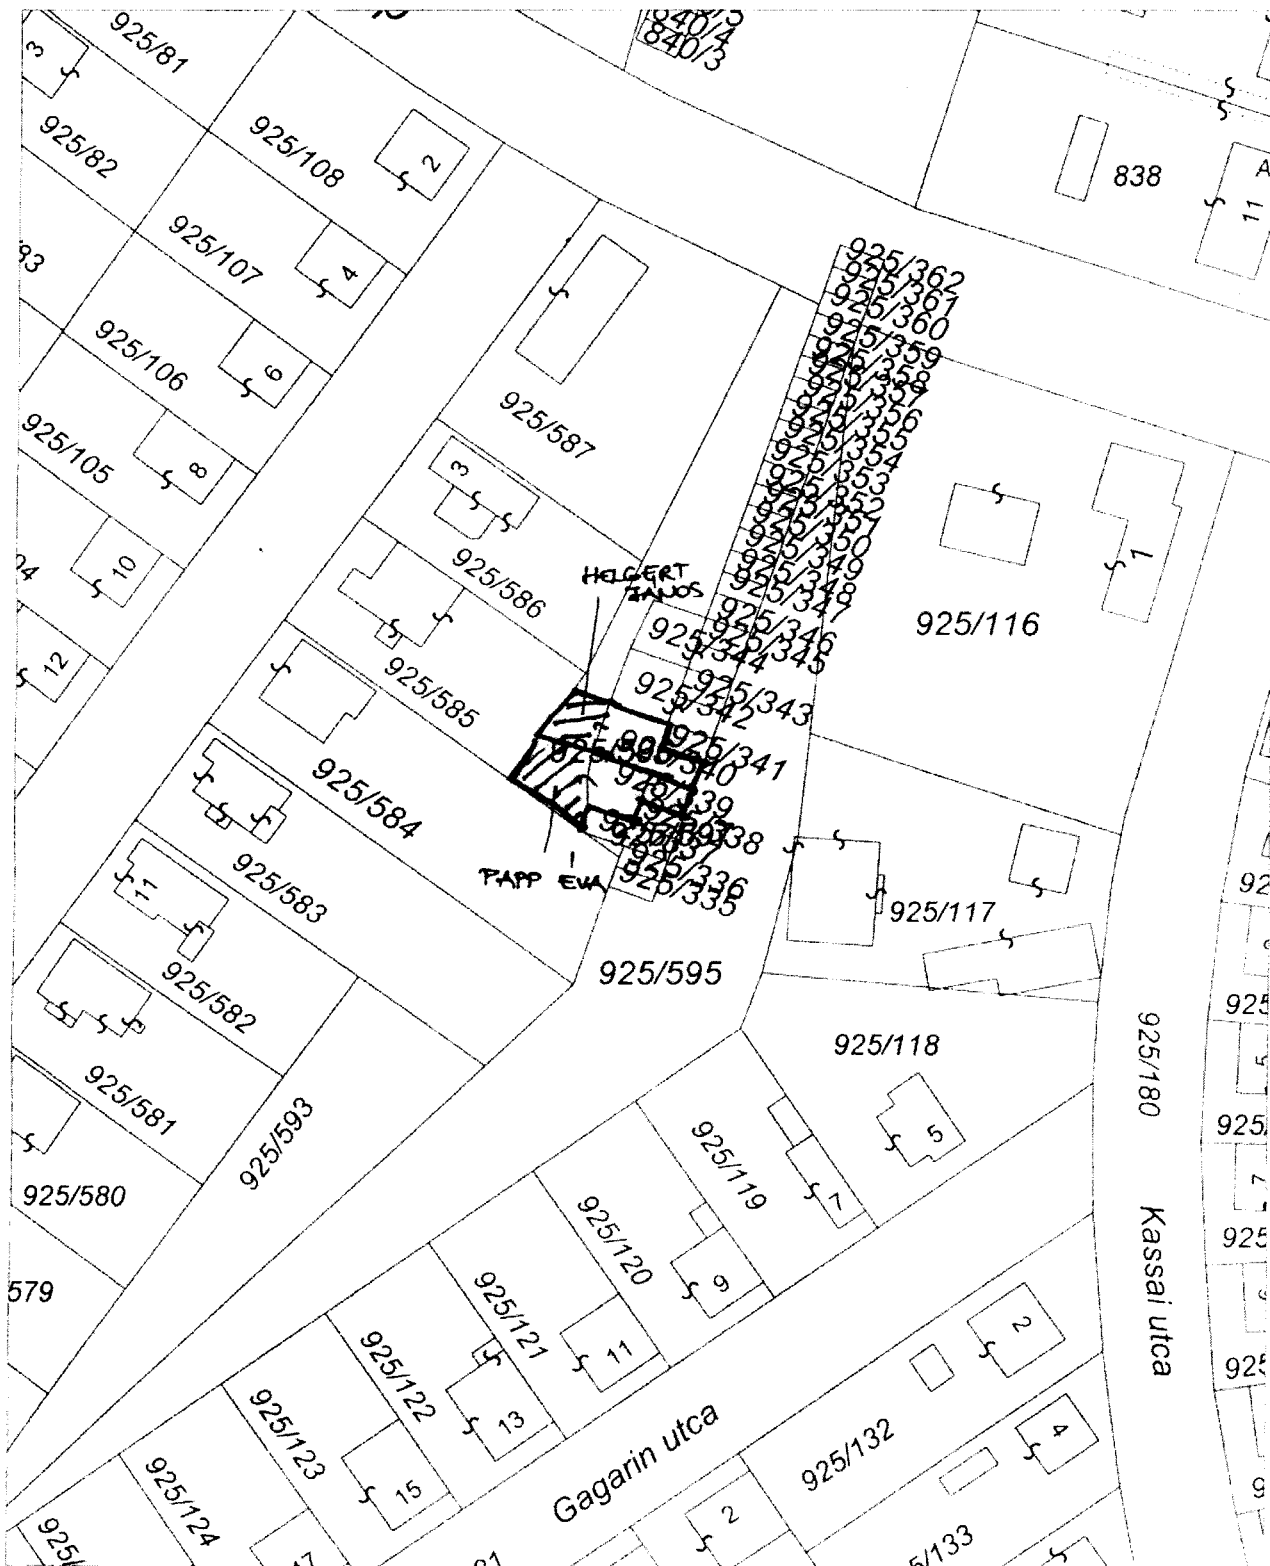

Ez a hiteles térképmásolat (földmérési adat) a keltezést megelőző napig megegyezik az eredetivel.

3780 Edelény, 2011. március 29.

*Minyóczy Barnabásné*  
Minyóczy Barnabásné