

Előterjesztő: Dr. Faragó Péter
polgármester

Készítette: Simon László
Városüzemeltetési és Beruházási
Osztályvezető

Előterjesztés
a Sajószentpéter, Kazinczy Ferenc u. 2. sz. alatti ingatlan gázellátását szolgáló utólagos
gázleágazó vezeték létesítéséhez tulajdonosi hozzájárulás megadására

Tisztelt Képviselő-testület!

A MEDIOKRITAS Bt. megtervezte a Sajószentpéter, Kazinczy Ferenc u. 2. sz. alatti ingatlan gázellátását szolgáló utólagos gázleágazó vezetékét és kérte önkormányzatunkat, hogy ehhez a tulajdonosi hozzájárulását adja meg. A csatlakozó vezeték a 2001 helyrajzi számú önkormányzati tulajdonban lévő kivett közterületet érinti. Az ingatlan gázellátása alapvető szükséglet, ezért javaslom a tisztelt Képviselő-testületnek, hogy a tulajdonosi hozzájárulást adja meg, és hatalmazza fel a Polgármestert annak aláírására.

Sajószentpéter, 2022. augusztus 11.

Sajószentpéter Városi Önkormányzat Képviselő-testületének
...../2022. (VIII. 25.) határozata
a Sajószentpéter, Kazinczy Ferenc u. 2. sz. alatti ingatlan gázellátását szolgáló utólagos
gázleágazó vezeték létesítéséhez tulajdonosi hozzájárulás megadásáról


Sajószentpéter Városi Önkormányzat Képviselő-testülete az előterjesztést megtárgyalta és az alábbi határozatot hozta:

1. A képviselő-testület a Sajószentpéter, Kazinczy Ferenc u. 2. sz. alatti ingatlan gázellátását szolgáló utólagos gázleágazó vezetéknek a 2001 helyrajzi számú önkormányzati tulajdonban lévő kivett közterületet érintő építéséhez a tulajdonosi hozzájárulást megadja azzal, hogy a kivitelezésnél a kezelői hozzájárulásban foglaltakat be kell tartani.
2. A képviselő-testület felhatalmazza a Polgármestert a tulajdonosi hozzájárulás aláírására.


Felelős: Polgármester
Városüzemeltetési és Beruházási Osztályvezető

Határidő: azonnal

Helyszínrajz M 1:500

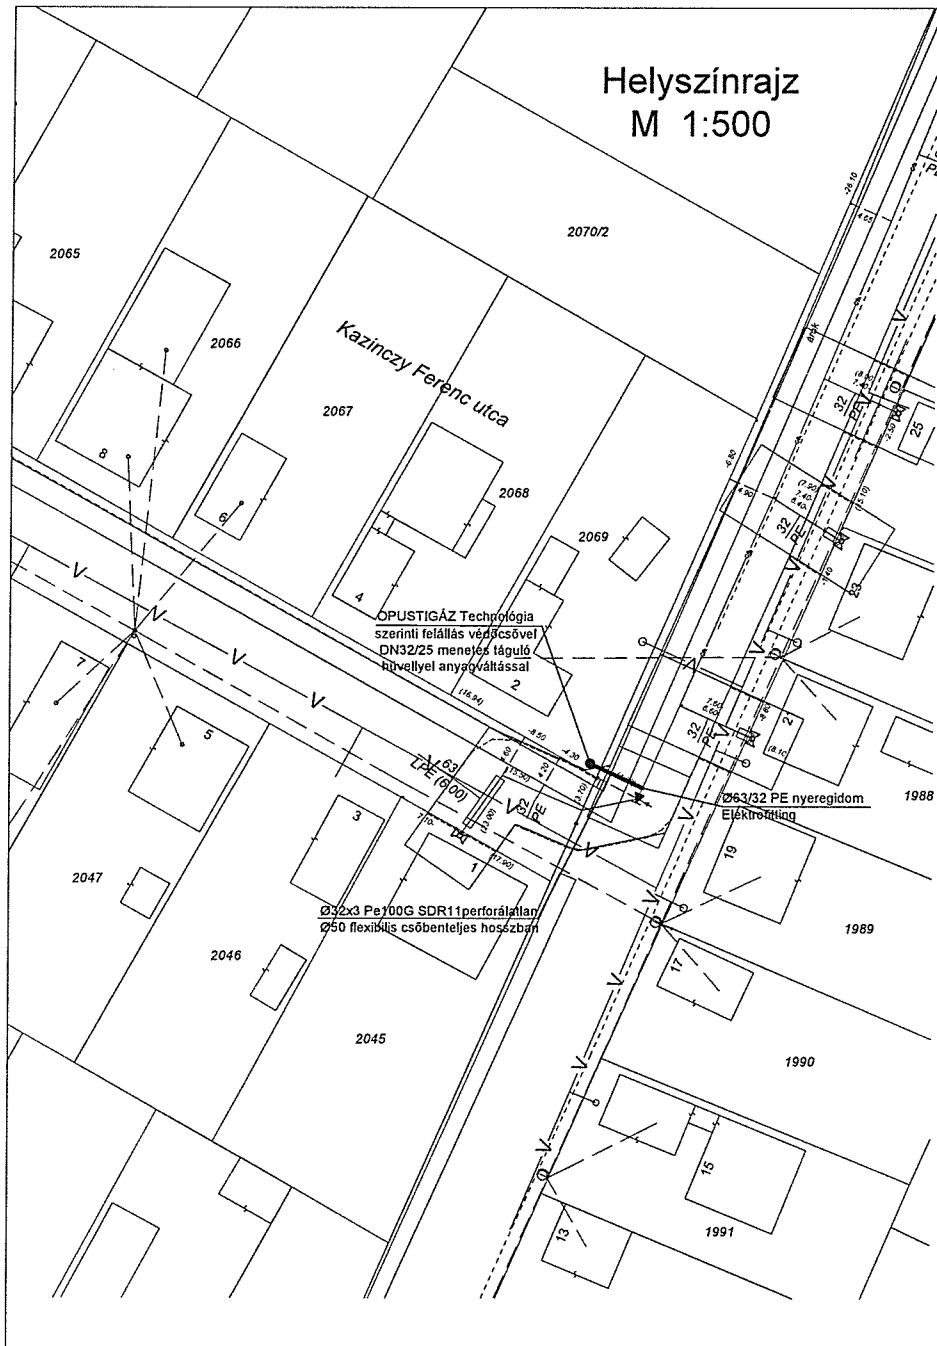

Hosszszelvény M 1:100

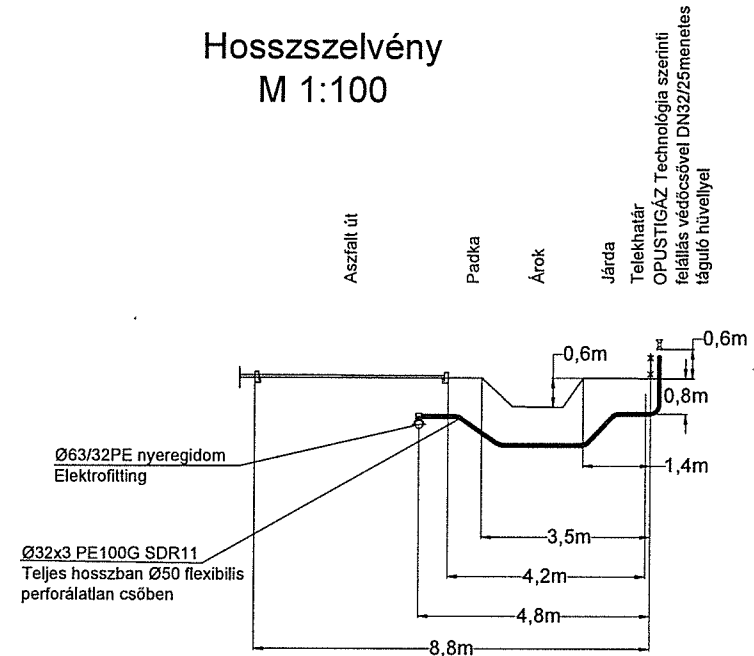

JELMAGYARÁZAT

---	Elektromos kábel
C	Csapadék csatorna
V	Vízvezeték
S	Szennyvíz csatorna
---	Meglévő vezetékek
---	Földrézhatár
G	Meglévő gázvezeték
---	Tervezett gázvezeték
---	LRTK
---	MTK
---	MTL

A terv az engedélyezéstől számított 2 évig érvényes.
Munkakezdés előtt az útkezelőtől munkakezdési engedélyt kell kérni
A meglévő közművek nyomvonala a közmű tulajdonosok nyilvántartása szerint közelítő pontosságú adat.
Azokat kézi feltárással kell pontosítani.
Földmunka csak kézi erővel útátfúrás csak a keresztezett közművek feltárása után vagy mélységük pontos ismeretében végezhető.
Munkaárkot védőkorlattal és lábdeszékával ellátott átjárót kell eéhelyezni.
Az üzemeltető vezetékre történő rákötést csak a gázszolgáltató végezheti.
A nyiltárkos geodéziai bemérést a műszaki átadásra el kell készíteni
A földrézhatár A leágazó vezeték minimális földtakarása(csatoma alatti is): 0,8m
A keresztező közművek érintőleges távolsága: min 0,2m

PST:51143052722

Megrendelő: VIATERM KFT 2120 Dunakeszi, Alagi major hrsz 068/12			
Balogh Béliáné Kazincbarcika Kazinczy u.2 Hrsz:2069			
Munkaszám.: 99/2022	Rajzsám: H-1	Méretarány: 1:100 1:500	Dátum: 2022.Május
Beruházó: Opus TIGÁZ 4200 Hajdúszoboszló, Rákóczi út 184	Tervező: Tisza József GO-T 05-0175 3535 Miskolc, Vasverő u.61 Tel:20/9982278 tiszajozsef48@gmail.com		