

Előterjesztő: Dr. Faragó Péter
polgármester

Készítette: Simon László
Városüzemeltetési és Beruházási
Osztályvezető

Előterjesztés

a Sajószentpéter, Kazinczy Ferenc u. 9. sz., 11. sz. és 20. sz. alatti ingatlanok gázellátását szolgáló elosztó gázvezeték létesítéséhez tulajdonosi hozzájárulás megadására

Tisztelt Képviselő-testület!

A MEDIOKRITAS Bt. megtervezte a Sajószentpéter, Kazinczy Ferenc u. 9. sz., 11. sz. és 20. sz. alatti ingatlanok gázellátását szolgáló elosztó gázvezetékét és kérte önkormányzatunkat, hogy ehhez a tulajdonosi hozzájárulását adja meg. A csatlakozó vezeték a 2057 helyrajzi számú önkormányzati tulajdonban lévő kivett közterületet érinti. Az ingatlanok gázellátása alapvető szükséglet, ezért javasolom a tisztelt Képviselő-testületnek, hogy a tulajdonosi hozzájárulást adja meg, és hatalmazza fel a Polgármestert annak aláírására.

Sajószentpéter, 2022. augusztus 11.

Sajószentpéter Városi Önkormányzat Képviselő-testületének/2022. (VIII. 25.) határozata

a Sajószentpéter, Kazinczy Ferenc u. 9. sz., 11. sz. és 20. sz. alatti ingatlanok gázellátását szolgáló elosztó gázvezeték létesítéséhez tulajdonosi hozzájárulás megadásáról

Sajószentpéter Városi Önkormányzat Képviselő-testülete az előterjesztést megtárgyalta és az alábbi határozatot hozta:


1. A képviselő-testület a Sajószentpéter, Kazinczy Ferenc u. 9. sz., 11. sz. és 20. sz. alatti ingatlanok gázellátását szolgáló elosztó gázvezetéknek a 2057 helyrajzi számú önkormányzati tulajdonban lévő kivett közterületet érintő építéséhez a tulajdonosi hozzájárulást megadja azzal, hogy a kivitelezésnél a kezelői hozzájárulásban foglaltakat be kell tartani.
2. A képviselő-testület felhatalmazza a Polgármestert a tulajdonosi hozzájárulás aláírására.

Felelős: Polgármester
Városüzemeltetési és Beruházási Osztályvezető

Határidő: azonnal

Helyszínrajz M 1:500

A terv az engedélyezéstől számított 2 évig érvényes.
Munkakezdés előtt az útkezelőtől munkakezdési engedélyt kell kérni
A meglévő közművek nyomvonala a közmű tulajdonosok nyilvántartása szerint közelítő pontosságú adat.
Azokat kézi feltárással kell pontosítani.
Földmunka csak kézi erővel úttátúrás csak a keresztezett közművek feltárása után vagy mélységük pontos ismeretében végezhető.
Munkárhoz védőkorláttal és lábdzsákkal ellátott átjárót kell ehelyezni.
Az üzemeltető vezetékre történő rákötést csak a gázzolgáltató végezheti.
A nyíltárkos geodéziai bemérést a műszaki átadásra el kell készíteni

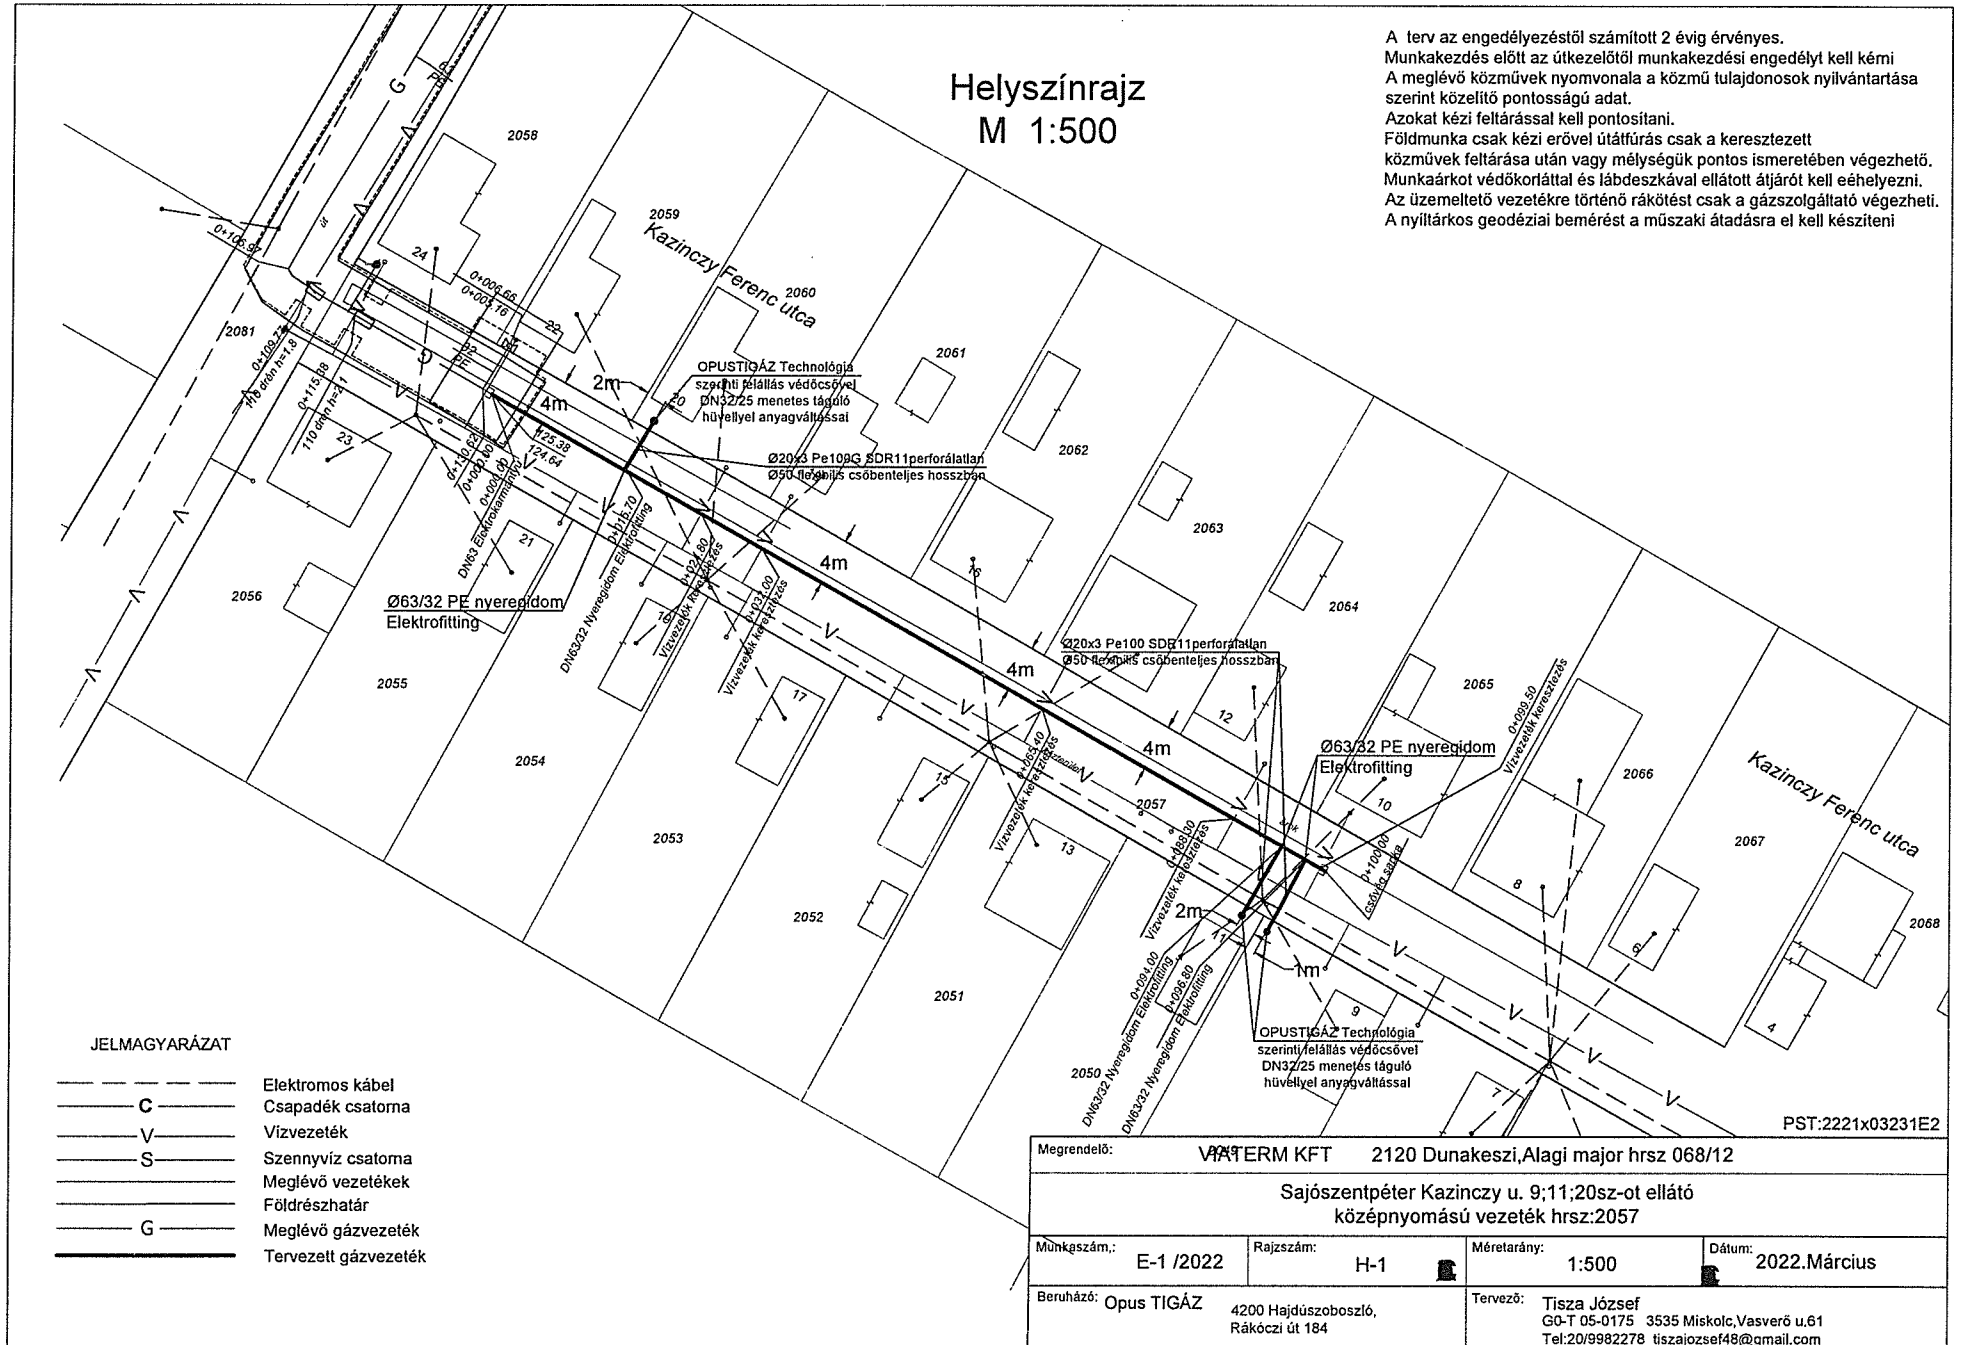

JELMAGYARÁZAT

-----	Elektromos kábel
—C—	Csapadék csatorna
—V—	Vízvezeték
—S—	Szennyvíz csatorna
—	Meglévő vezetékek
—	Földrészhatár
—G—	Meglévő gázvezeték
—	Tervezett gázvezeték

Megrendelő: VÁTERM KFT 2120 Dunakeszi, Alagi major hrsz 068/12			
Sajószentpéter Kazinczy u. 9;11;20sz-ot ellátó középnyomású vezeték hrsz:2057			
Munkaszám:	Rajzszám:	Méretarány:	Dátum:
E-1 /2022	H-1	1:500	2022.Március
Beruházó:	Tervező:		
Opus TIGÁZ 4200 Hajdúszoboszló, Rákóczi út 184	Tisza József GO-T 05-0175 3535 Miskolc, Vasverő u.61 Tel:20/9982278 tiszajozsef48@gmail.com		

PST:2221x03231E2