

Előterjesztő: Dr. Faragó Péter
polgármester

Készítette: Simon László
Városüzemeltetési és Beruházási
Osztályvezető

Előterjesztés
a Sajószentpéter, Lévy József u. 30. sz. alatti ingatlan
gázellátását szolgáló utólagos gázleágazó vezeték kialakításához
tulajdonosi hozzájárulás megadására

Tisztelt Képviselő-testület!

Nagy Attila épületgépész megtervezte a Sajószentpéter, Lévy József u. 30. sz. alatti ingatlan gázellátását szolgáló utólagos gázleágazó vezetékét és kérte önkormányzatunkat, hogy ehhez a tulajdonosi hozzájárulását adja meg. A csatlakozó vezeték az 1794 helyrajzi számú önkormányzati tulajdonban lévő kivett közterületet érinti. Az ingatlan gázellátása alapvető szükséglet, ezért javaslom a Tisztelt Képviselő-testületnek, hogy a tulajdonosi hozzájárulást adja meg, és hatalmazza fel a Polgármestert annak aláírására.

Sajószentpéter, 2023. október 10.


Sajószentpéter Városi Önkormányzat Képviselő-testületének
...../2023. (X. 19.) határozata
a Sajószentpéter, Lévy József u. 30. sz. alatti ingatlan
gázellátását szolgáló utólagos gázleágazó vezeték kialakításához
tulajdonosi hozzájárulás megadásáról

Sajószentpéter Városi Önkormányzat Képviselő-testülete az előterjesztést megtárgyalta és az alábbi határozatot hozta:

1. A Képviselő-testület a Sajószentpéter, Lévy József u. 30. sz. alatti ingatlan gázellátását szolgáló utólagos gázleágazó vezetéknek az 1794 helyrajzi számú önkormányzati tulajdonban lévő kivett közterületet érintő építéséhez a tulajdonosi hozzájárulást megadja azzal, hogy a kivitelezésnél a kezelői hozzájárulásban foglaltakat be kell tartani.
2. A Képviselő-testület felhatalmazza a Polgármestert a tulajdonosi hozzájárulás aláírására.

Felelős: Polgármester
Városüzemeltetési és Beruházási Osztályvezető

Határidő: azonnal

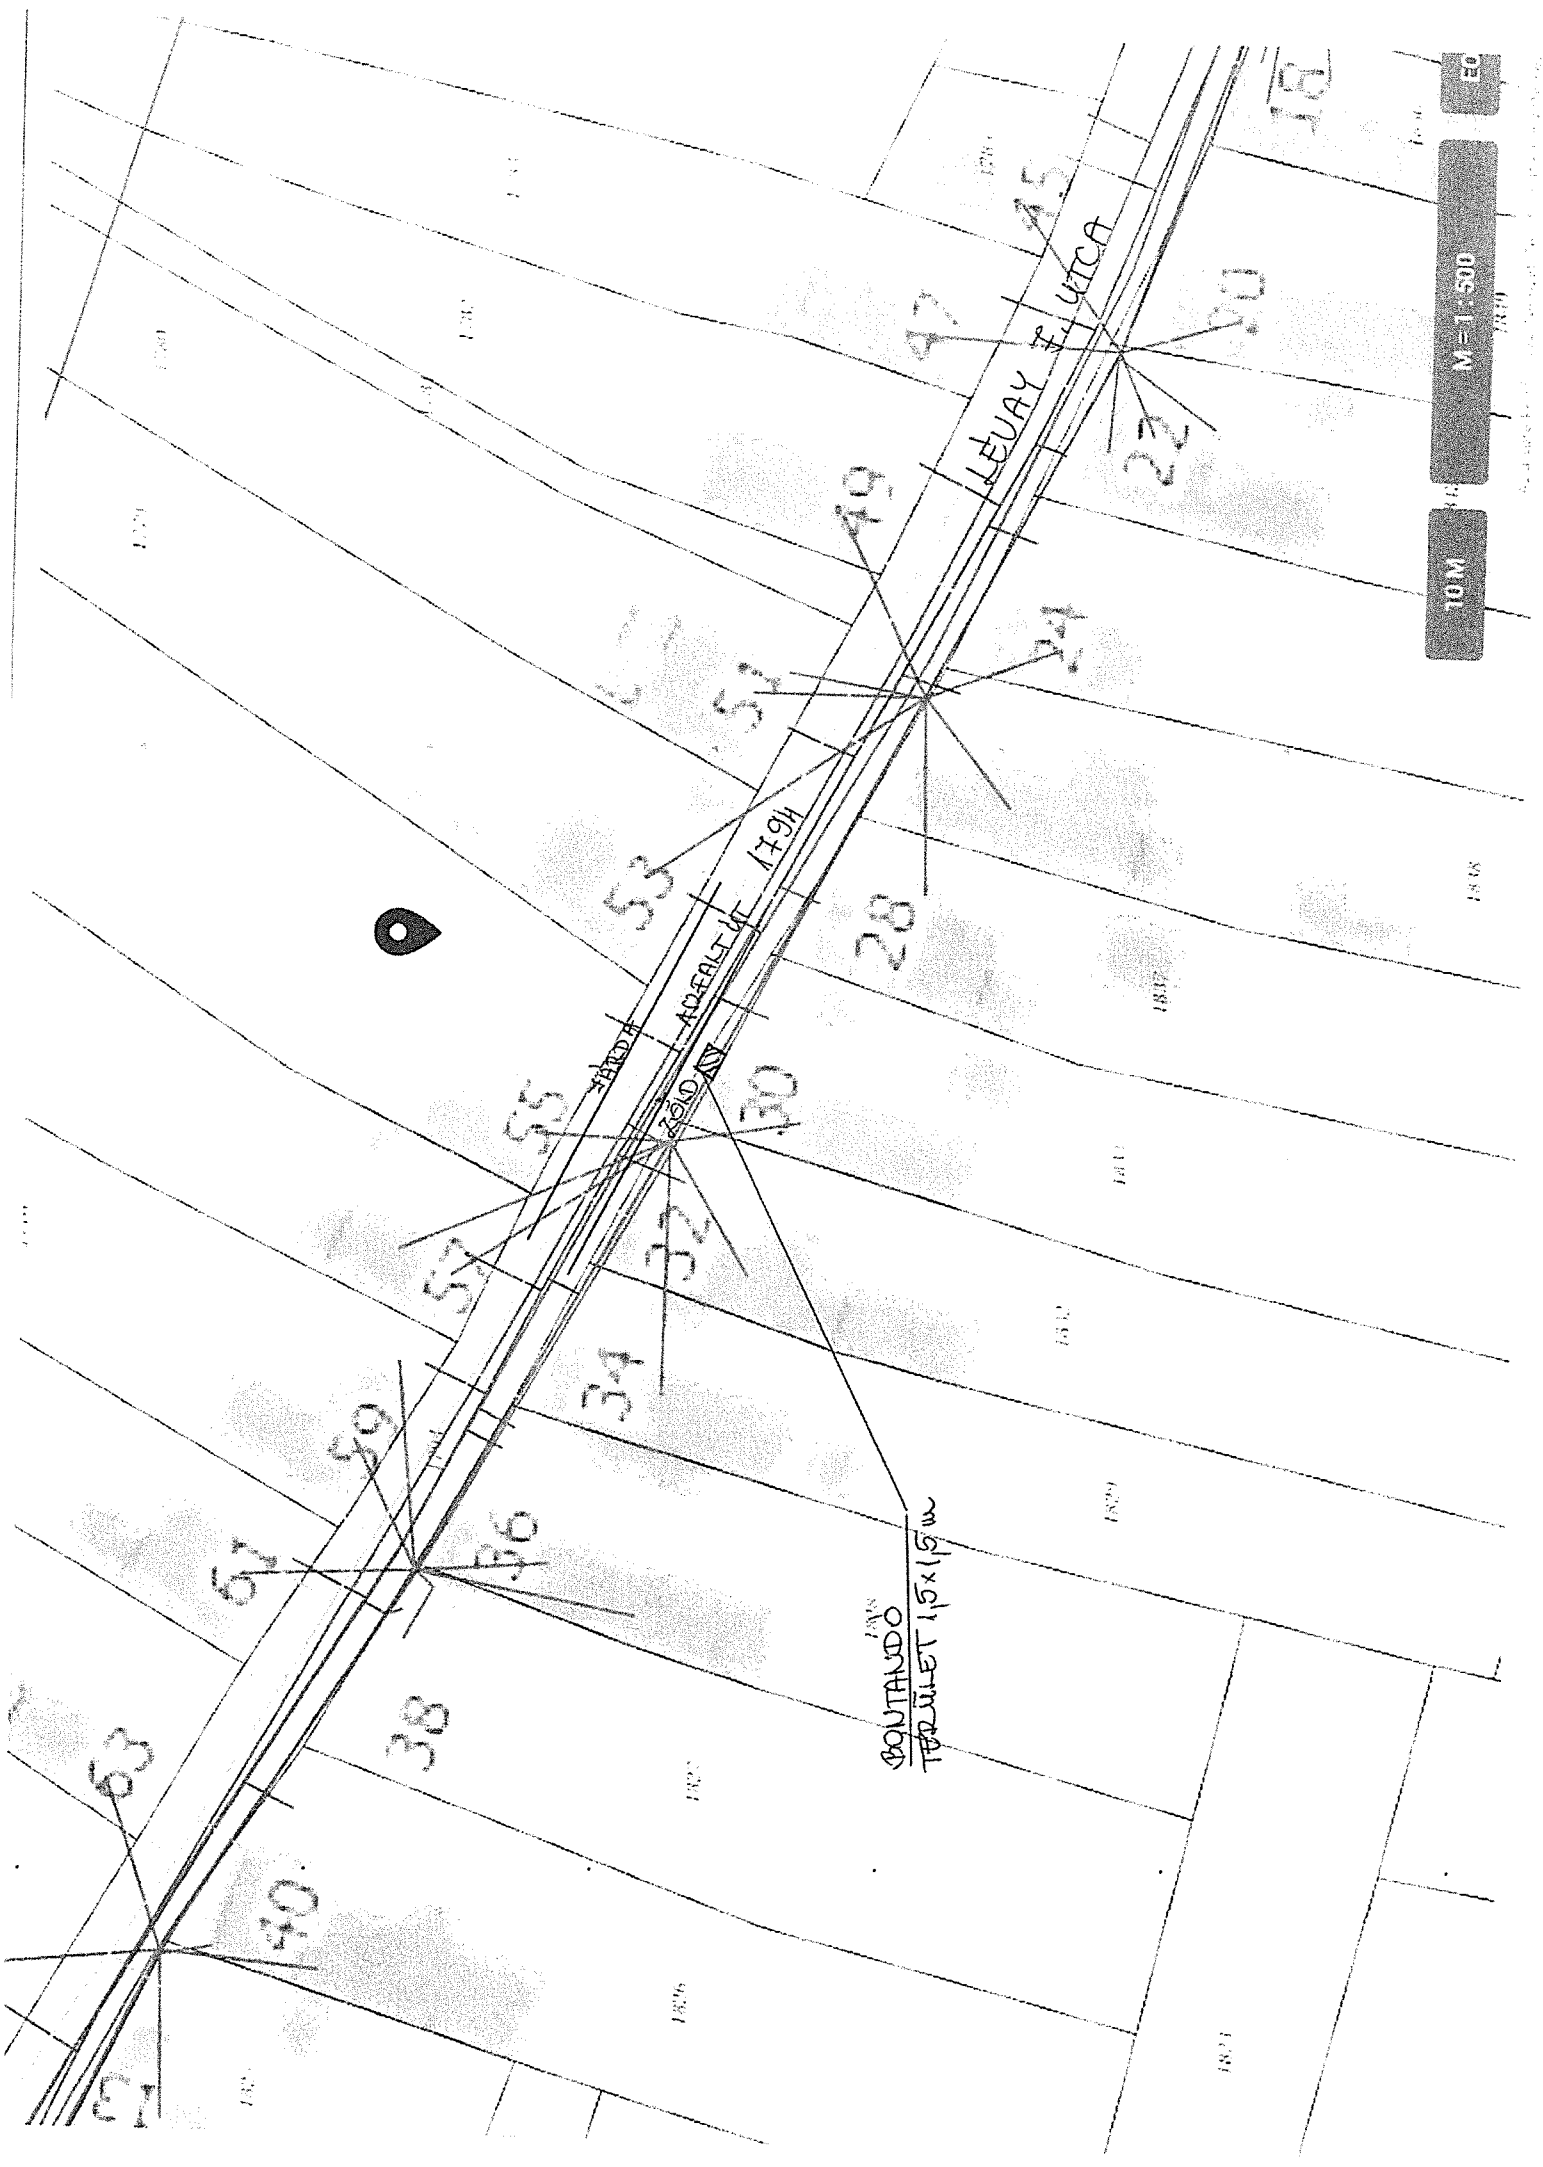

10M M=1:500 1:2500

BONTRAUDE
TARUJET 15x15 m

LEUAY F. UTICA

ADREALET 1794

