

Előterjesztő: Dr. Faragó Péter
polgármester

Készítette: Simon László
Városüzemeltetési és Beruházási
Osztályvezető

Előterjesztés
a Sajószentpéter, zártkert 3453 hrsz. alatti ingatlan vízellátását szolgáló ivóvíz vezeték
létesítéséhez tulajdonosi hozzájárulás megadására

Tisztelt Képviselő-testület!

Viszoczky György tervező megtervezte a Sajószentpéter, zártkert 3453 hrsz. alatti ingatlan ivóvíz ellátását szolgáló vízbekötő vezetékét. A tervezett ivóvízvezeték nyomvonala az önkormányzati tulajdonban lévő 3459 hrsz-ú Farkas utat, valamint a 3530 hrsz-ú Galamb utat érinti. Az önkormányzati tulajdonú területeket érintő vízbekötő vezeték hossza 141 fm, amelynek létesítése a megbízó által használt zártkerti ingatlan vízellátását fogja biztosítani. Tekintettel arra, hogy a bekötővezeték építése önkormányzati érdeket nem sért, ezért javasolom a Tisztelt Képviselő-testületnek, hogy a tulajdonosi hozzájárulást adja meg és hatalmazza fel a Polgármestert annak aláírására.

Sajószentpéter, 2024. február 7.


Sajószentpéter Városi Önkormányzat Képviselő-testületének
...../2024. (II. 22.) határozata
a Sajószentpéter, zártkert 3453 hrsz. alatti ingatlan vízellátását szolgáló ivóvíz vezeték
létesítéséhez tulajdonosi hozzájárulás megadásáról

Sajószentpéter Városi Önkormányzat Képviselő-testülete az előterjesztést megtárgyalta és az alábbi határozatot hozta:

1. A Képviselő-testület a Sajószentpéter, zártkert 3453 hrsz. alatti ingatlan ivóvíz ellátását szolgáló ivóvízbekötő vezeték létesítéséhez, az önkormányzati tulajdonban lévő 3459 hrsz-ú Farkas utat és a 3530 hrsz-ú Galamb utat érintően a tulajdonosi hozzájárulást megadja azzal, hogy a kivitelezésnél a kezelői hozzájárulásban foglaltakat be kell tartani.
2. A Képviselő-testület felhatalmazza a Polgármestert a tulajdonosi hozzájárulás aláírására.

Felelős: Polgármester
Városüzemeltetési és Beruházási Osztályvezető

Határidő: azonnal

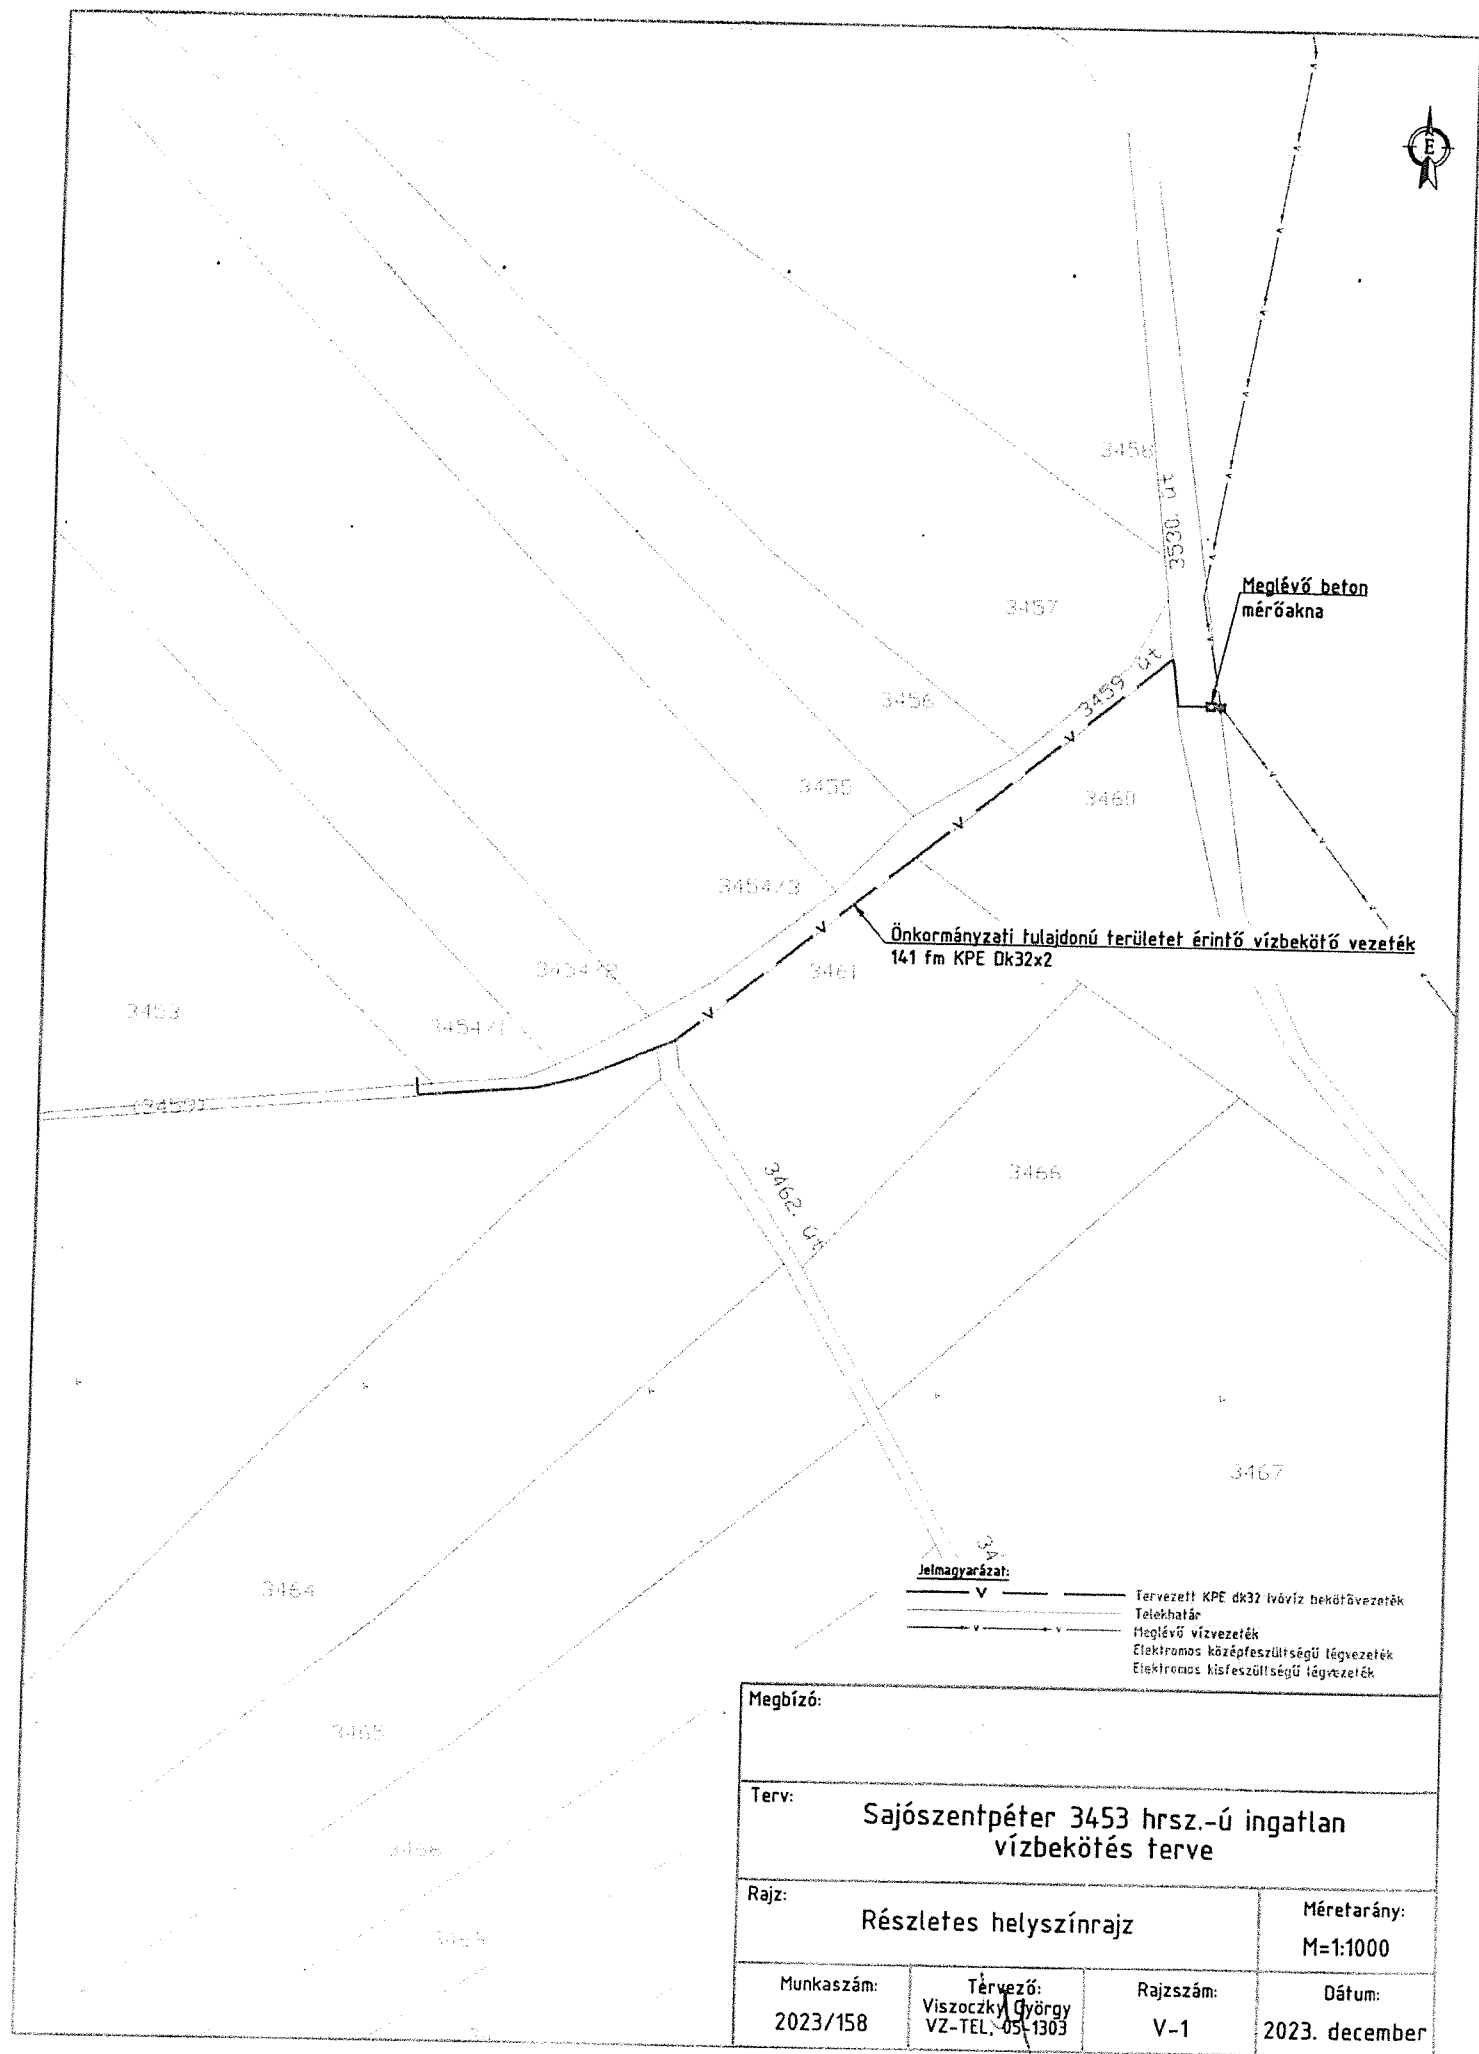

**Önkormányzati tulajdonú területet érintő vízbekötő vezeték
141 fm KPE Dk32x2**

**Meglévő beton
mérőakna**

Jelmagyarázat:

- Tervezett KPE dk32 ivóvíz bekötővezeték
- Telékháló
- Meglévő vízvezeték
- Elektromos közép feszültségű légvezeték
- Elektromos kisfeszültségű légvezeték

Megbízó:			
Terv: Sajószentpéter 3453 hrsz.-ú ingatlan vízbekötés terve			
Rajz: Részletes helyszínrajz			Méretarány: M=1:1000
Munkaszám: 2023/158	Tervező: Viszoczkó György VZ-TEL: 05-1303	Rajzszám: V-1	Dátum: 2023. december