

Előterjesztő: Dr. Faragó Péter
polgármester

Készítette: Simon László
Városüzemeltetési és Beruházási
Osztályvezető

Előterjesztés
a Felsőzsolca-Sajóivánka II-III. 400 kV-os távvezeték és optikai összeköttetés
létesítésének engedélyezéséhez tulajdonosi hozzájárulással kapcsolatos döntés meghozatalára

Tisztelt Képviselő-testület!

Az MVM Xpert Zrt. megtervezte a Felsőzsolca-Sajóivánka II-III. 400 kV-os távvezetékét és optikai összeköttetést, és kérte önkormányzatunkat, hogy a vezetékjog engedélyezési eljárásának lefolytatásához az érintett ingatlanokra a tulajdonosi hozzájárulását adja meg.

A távvezeték a 051, 0131/29, 0137/7, 0138/4 és 038/7 helyrajzi számú önkormányzati tulajdonban álló ingatlanokat is érinti.

Az 1415/2022. (VIII.18.) Korm. határozatban foglaltak alapján a Felsőzsolca-Sajóivánka 400 kV-os távvezeték létesítése nemzetgazdasági szempontból kiemelt jelentőségű beruházásnak minősül.

A tervezett nyomvonalat és a hatályos Szabályozási Tervet összevetettük és megállapítottuk, hogy a tervezett nyomvonal nem szerepel a Szabályozási Tervben, így a tervezett létesítmény nincs összhangban Sajószentpéter város településrendezési tervével, ezért a tulajdonosi hozzájárulás megadását nem javasoljuk.

Kérjük a Tisztelt Képviselő-testületet, hogy az előterjesztést megtárgyalni és döntést hozni szíveskedjen.

Sajószentpéter, 2024. április 18.

Sajószentpéter Városi Önkormányzat Képviselő-testületének
...../2024. (IV. 25.) határozata
a Felsőzsolca-Sajóivánka II-III. 400 kV-os távvezeték és optikai összeköttetés
létesítésének engedélyezéséhez tulajdonosi hozzájárulással kapcsolatos döntés meghozataláról

Sajószentpéter Városi Önkormányzat Képviselő-testülete az előterjesztést megtárgyalta és az alábbi határozatot hozta:

A Képviselő-testület a Felsőzsolca-Sajóivánka II-III. 400 kV-os távvezeték és optikai összeköttetés létesítésének engedélyezéséhez a 051, 0131/29, 0137/7, 0138/4 és 038/7 helyrajzi számú önkormányzati tulajdonú ingatlanokra – Sajószentpéter város településrendezési tervével való összhang hiányában – a tulajdonosi hozzájárulását nem adja meg.

Felelős: Polgármester
Városüzemeltetési és Beruházási Osztályvezető

Határidő: azonnal

SAJÓSZENTPÉTER KÖZSÉG
ÖNKORMÁNYZATA

MVM Xpert Zrt. TTIO

Sajószentpéter

Ügyintéző: Szendi Csaba
+36-20-202-5162
szendi.csaba@mvmxpert.hu
Iktatószám nálunk: XPERT/TTIO/00031-
1/2024
Iktatószám Önöknél:

Kálvin tér 4.
3770

Tárgy: Felsőzsolca – Sajóivánka II-III. 400 kV-os távvezeték és optikai összeköttetés –
Vezetékjog engedélyezési eljárás.

Tisztelt Hölgem/Uram!

A MAVIR ZRt. megbízásából generáltervezőként az MVM XPert Zrt. végzi a „Felsőzsolca- Sajóivánka II-III. 400 kV-os távvezeték” megnevezésű projekt tervezési-engedélyeztetési feladatait, amelyhez alvállalkozóként a LINEA-B.S. Mérnöki Iroda Kft. készíti a műszaki terveket.

A 75/2015. (III. 10.) Korm. rendelet a Debrecenben megvalósuló ipari telephely kialakításával összefüggő közigazgatási hatósági ügyeket nemzetgazdasági szempontból kiemelt ügyé nyilvánította, ennek megfelelően a tárgyi 400 kV-os távvezeték létesítése – a debreceni Déli Gazdasági Övezet bővítésével összefüggő infrastruktúra-fejlesztésekről szóló 1041/2022. (II. 4.) Korm. határozat módosításáról szóló 1415/2022. (VIII. 18.) Korm. határozatban foglaltak alapján – nemzetgazdasági szempontból kiemelt jelentőségű beruházásnak minősül.

A létesülő távvezeték a Magyar Energetikai és Közmű-szabályozási Hivatal 2023. február 23-án kelt 2533/2023 számú határozatával közcélú átviteli hálózati elemmé minősítette

Hírközlő összeköttetés a villamosmű tartozékának minősülő 96 szás OPGW-n keresztül valósul meg, amely OPGW egyben a távvezeték védővezetőjeként is funkcionál.

A 20/2020. (XII.18.) NMHH rendelet 18. § (1) bekezdés bb) pont értelmében amennyiben azelektronikus hírközlő építmény a villamosmű tartozékának minősül és szerepel az alaplétesítmény építési engedélyében abban az esetben a hírközlési létesítmény építése további engedély, illetve külön bejelentés nélkül végezhető.

A közcélú hálózat részévé váló távvezeték beruházója, tulajdonosa és üzemeltetője is a MAVIR ZRt.

Település	Helyrajzszám	Tulajdoni hányad
Sajószentpéter	051	1/1
Sajószentpéter	0131/29	1/1
Sajószentpéter	0137/7	1/1
Sajószentpéter	0138/4	1/1
Sajószentpéter	038/7	1/1

038

Kérjük Önöket, a földhivatali nyilvántartás szerint **tulajdonosi hozzájárulását** megadni szíveskedjenek.

Melléklet: Nyomvonalrajz
Meghatalmazás

Budapest, 2024. március.25.

Tisztelettel:

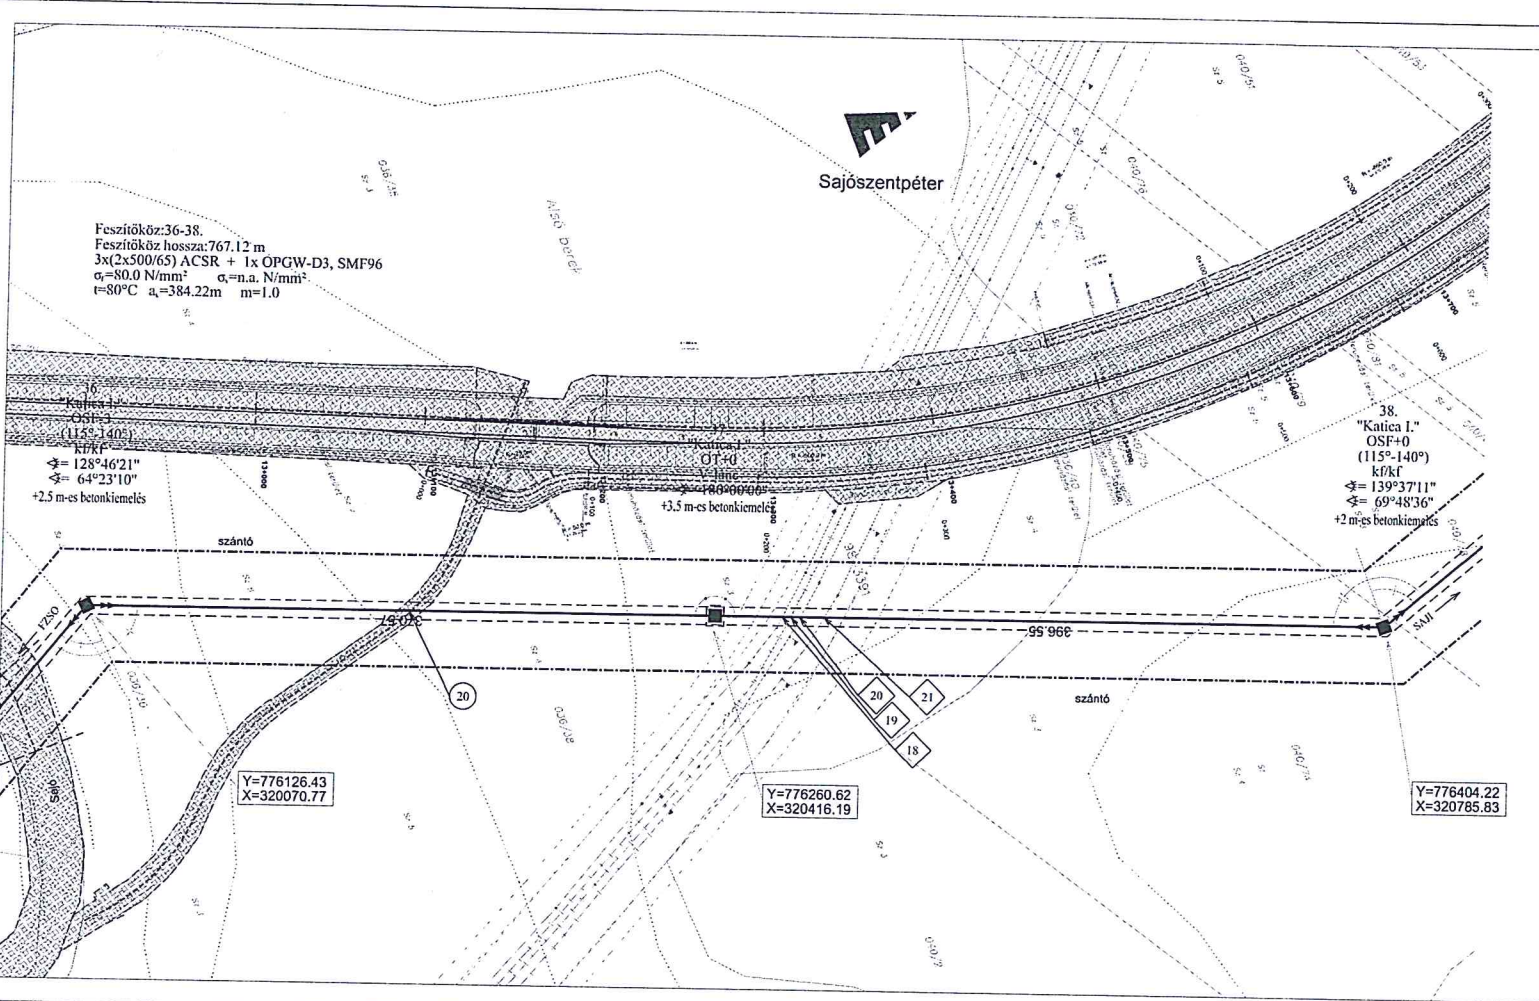

Molnár László
osztályvezető
MVM XPert Zrt.


Szendi Csaba
kiemelt projektvezető
MVM XPert Zrt.



Sajószentpéter

Feszítőköz: 36-38.
 Feszítőköz hossza: 767,12 m
 3x(2x500/65) ACSR + 1x OPGW-D3, SMF96
 $\alpha = 80.0 \text{ N/mm}^2$ $\alpha = \text{n.a. N/mm}^2$
 $t = 80^\circ\text{C}$ $a = 384.22\text{m}$ $m = 1.0$



- Jelmagyarázat:**
- Nyomvonal
 - Szélsősodrony
 - Biztonsági övezet
 - Oszlophely
 - Birtokhatár
 - Natura 2000

38.
 "Katica I."
 OSF+0
 (115°-140°)
 k/f/kt
 $\alpha = 139^\circ 37' 11''$
 $\alpha = 69^\circ 48' 36''$
 +2 m-es betonkiemelés


Y=776126.43
 X=320070.77

Y=776260.62
 X=320416.19

Y=776404.22
 X=320785.83

Orszlopok:36-38.

Megbízó	<p>MAVIR Magyar Villamosenergia-ipari Átviteli Rendszerirányító Zrt. 1071 Budapest, Anka u. 4. Tel.: (06 1) 304-1070 www.mavir.hu info@mavir.hu</p>	Generáltervező	<p>MVM Xpert Zrt. Tervezési Divízió Tervezési, szerelési és kivitelezési osztály H-1158 Budapest, Rákospalota Körvasút sor 105. Tel.: (06 1) 474-3200 www.mvmxpert.hu info@mvmxpert.com MVM Xpert, azonosító: GC143386</p>
Tervező	<p>LINEA-B.S. MÉRNÖKI IRODA Kft.</p> <p>Cím: 1143 Budapest, Utász u. 9. VII/1. Tel.: 1/273-0043; 1/273-0044 Fax: 1/273-0045 www.linea-bs.hu</p>		
Munka:	Felsőszolca- Sajóivánka II-III. 400 kV-os távvezeték és optikai összeköttetés.		
Tervfázis:	Kiviteli terv		
Munkarész:	-		
Megrendelő:	MVM XPert Zrt. H-1158 Budapest, Rákospalota Körvasút sor 105. MVM XPert Zrt. projekt azonosító szám: 21A160104		
Munkaszám:	L.23-0002	Rajz megnevezése:	Helyszínrajz
Dátum:	2024. március	Rajzszerző:	LR.23-0002/303/08
Lap:	8/23	Méretarány:	1:2000
Ügyvezető:	Sajtos Sándor	Szerkesztő:	I
Tervező:	I	Ellenőr:	I

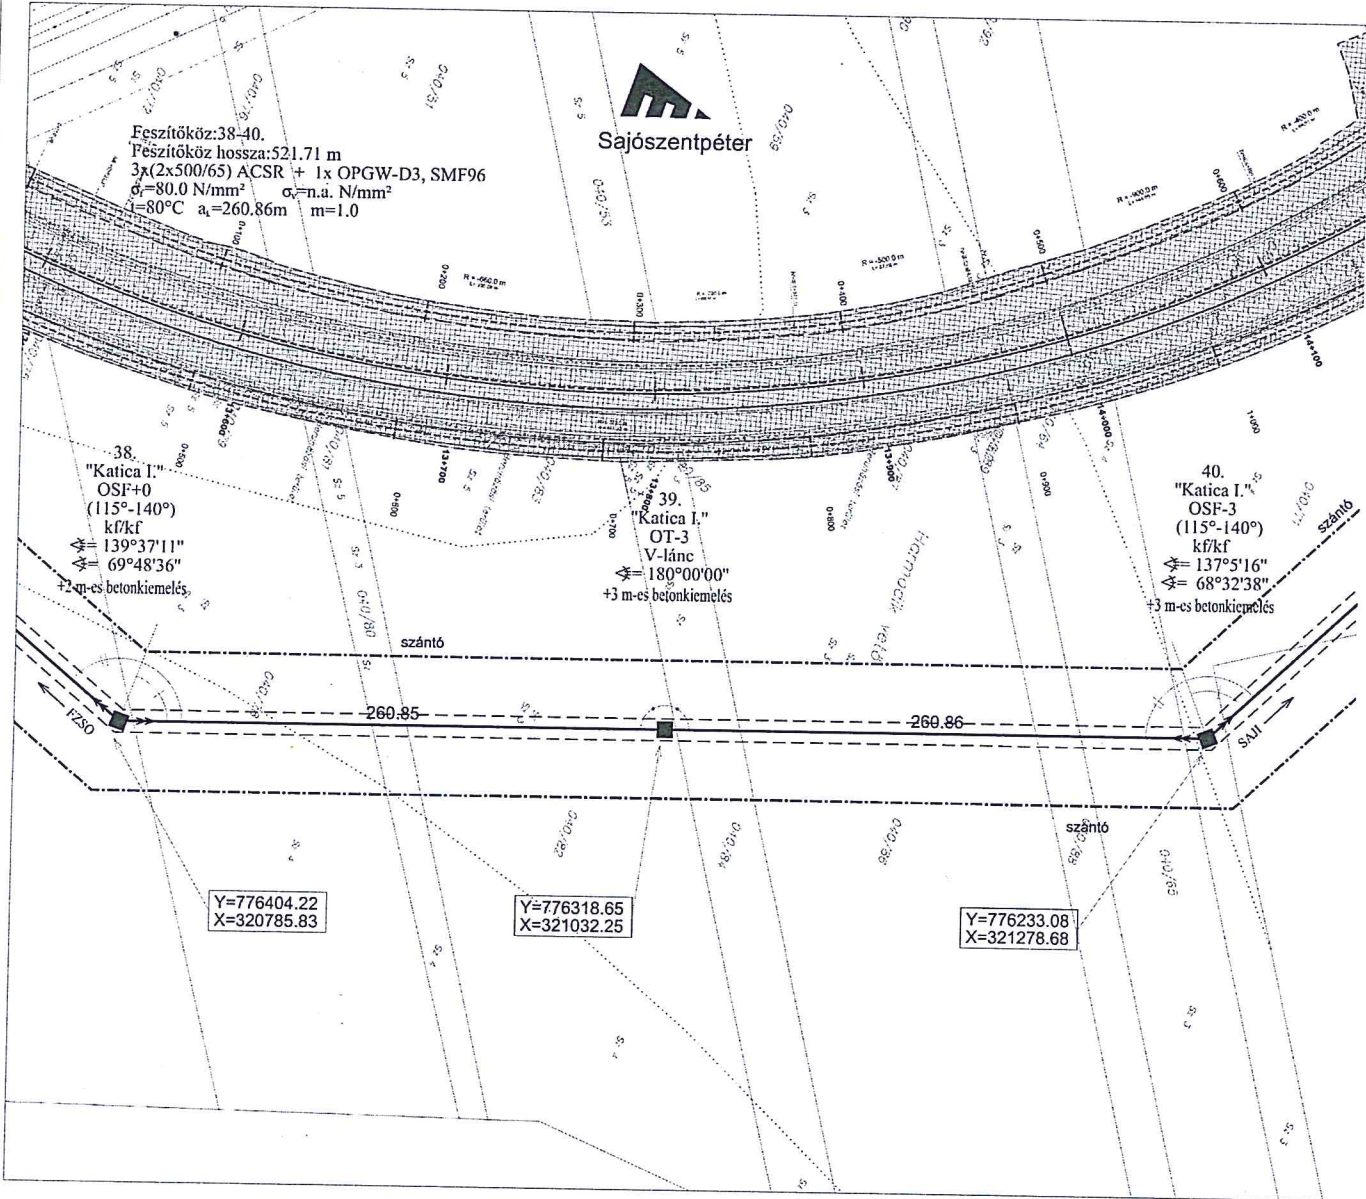

- Jelmagyarázat:**
- Nyomvonal
 - Szélsősodrony
 - Biztonsági övezet
 - Oszlophely
 - Birtokhatár
 - Natura 2000

Oszlopok: 38-40.

	Megbízó MAVIR Magyar Villamosenergia-ipari Átviteli Rendszerirányító ZRt. 1051 Budapest, Arko u. 4. Tel: (06 1) 234-1000 www.mavir.hu info@mavir.hu	Generáltervező MVM XPert Zrt. Távhvezetési Osztály Távhvezetési tervezési és innovációs osztály H-1158 Budapest, Rákospalotai Körvasút sor 105. Tel: (06 1) 414-3200 www.mvmxpert.hu koronmunkacs@mvmmxpert.com MűK nyilv. szám: C-01-03306	
	Tervező MÉRNÖKI IRODA Kft. Cím: 1143 Budapest, Utász u. 9. VII/1. Tel.: 1/273-0043; 1/273-0044 Fax: 1/273-0045 www.linea-bs.hu		
Munka:	Felsőzsolca- Sajóivánka II-III. 400 kV-os távhvezeték és optikai összeköttetés.		
Tervfázis:	Kiviteli terv		
Munkarész:	-		
Megrendelő:	MVM XPert Zrt. H-1158 Budapest, Rákospalotai Körvasút sor 105. MVM XPert Zrt. projekt azonosító szám: 21A160104		
Munkaszám:	L.23-0002	Rajz megnevezése:	Helyszínrajz
Dátum:	2024. március	Rajzszám:	LR.23-0002/303/09
Lap:	9/23	Méretarány:	1:200 ⁿ
Ügyvezető:	Sajtos Sándor	Szerkesztő:	1
Tervező:		Ellenőr:	1

