

Előterjesztő: File Tamás József
polgármester

Készítette: Simon László
Városüzemeltetési és Beruházási
Osztályvezető

Előterjesztés
a Sajószentpéter, Kazinczy Ferenc u. 3. sz. alatti ingatlan
gázellátását szolgáló utólagos gázleágazó vezeték létesítéséhez
tulajdonosi hozzájárulás megadására

Tisztelt Képviselő-testület!

A MEDIOKRITAS Bt. megtervezte a Sajószentpéter, Kazinczy Ferenc u. 3. sz. alatti ingatlan gázellátását szolgáló utólagos gázleágazó vezetékét és kérte önkormányzatunkat, hogy ehhez a tulajdonosi hozzájárulását adja meg. A csatlakozó vezeték a 2001 és 2057 helyrajzi számú önkormányzati tulajdonban lévő kivett közterületeket érinti. Az ingatlan gázellátása alapvető szükséglet, javasolom a Tisztelt Képviselő-testületnek, hogy a tulajdonosi hozzájárulást adja meg, és hatalmazza fel a Polgármestert annak aláírására.

Sajószentpéter, 2024. október 31.

Sajószentpéter Városi Önkormányzat Képviselő-testületének
...../2024. (XI. 21.) határozata
a Sajószentpéter, Kazinczy Ferenc u. 3. sz. alatti ingatlan
gázellátását szolgáló utólagos gázleágazó vezeték létesítéséhez
tulajdonosi hozzájárulás megadásáról

Sajószentpéter Városi Önkormányzat Képviselő-testülete az előterjesztést megtárgyalta és az alábbi határozatot hozta:




1. A Képviselő-testület a Sajószentpéter, Kazinczy Ferenc u. 3. sz. alatti ingatlan gázellátását szolgáló utólagos gázleágazó vezetéknek a 2001 és 2057 helyrajzi számú önkormányzati tulajdonban lévő kivett közterületeket érintő építéséhez a tulajdonosi hozzájárulást megadja azzal, hogy a kivitelezésnél a kezelői hozzájárulásban foglaltakat be kell tartani.
2. A Képviselő-testület felhatalmazza a Polgármestert a tulajdonosi hozzájárulás aláírására.

Felelős: Polgármester
Városüzemeltetési és Beruházási Osztályvezető

Határidő: azonnal

Helyszínrajz M 1:500

Hosszszelvény M 1:100

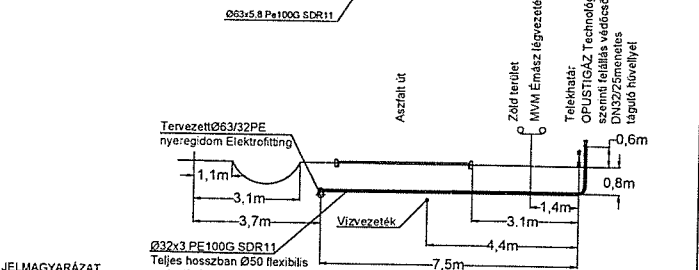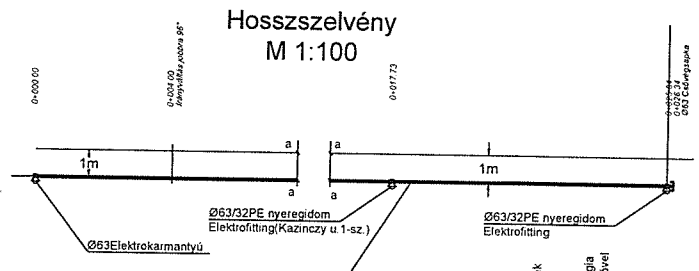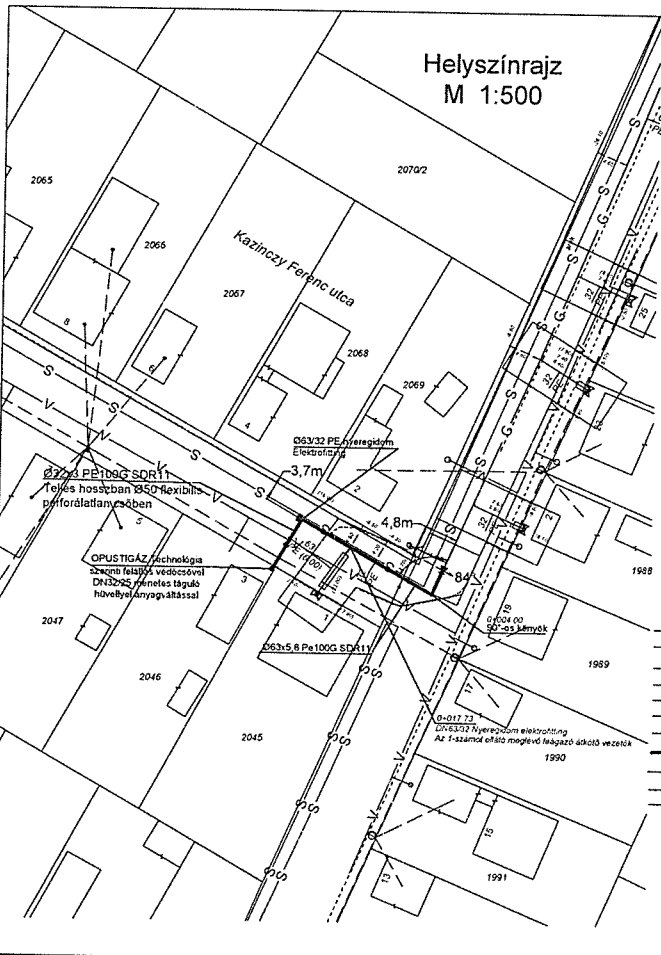

JELMAGYARÁZAT

- C — Elektromos kábel
- C — Csapadék csatorna
- V — Vízvezeték
- S — Szennyvíz csatorna
- — Meglévő vezetékek
- — Földrészhatár
- G — Meglévő gázvezeték
- — Tervezett gázvezeték
- LRTK — LRT-KTV vezetékek föld feletti
- MTK — Magyar Telekom vezetékek föld alatti
- MTL — Magyar Telekom vezetékek föld feletti

A terv az engedélyezéssel számított 2 évig érvényes.
Munkakezdés előtt az ükezetelői munkakezdeti engedélyt kell kérni.
A meglévő közművek nyomvonalát a közmű tulajdonosok nyilvántartása szerint közelítő pontossággal adat.
Azokat kézi feltárással kell pontosítani.
Földmunka csak kézi erővel útátjárás csak a keresztzett közművek feltárása után vagy mélységük pontos ismeretében végezhető.
Munkaikat védőkorlátal és lábdeszékkel ellátott átjárót kell előkészíteni.
Az üzemeleltető vezetékre történő rákötést csak a gázszolgáltató végezheti.
A nyíljárós geodáziai bontást a műszaki átadásra el kell készíteni.
A leágazó vezetékek minimális földtakarása(csatorna alatti is): 0,8m
A keresztzett közművek érintésvonala távolsága: min 0,2m

Megrendelő: PST.2224x00631E2			
Munkaszám: E-21/2024	Rajzszám: H-1	Méretarány: 1:100 1:500	Datum: 2024.Május
Bizottság:	Tervező:		