

Előterjesztő: File Tamás József  
polgármester

Készítette: Simon László  
Városüzemeltetési és Beruházási  
Osztályvezető

**Előterjesztés**  
**a Sajószentpéter, Mária utca 2. szám alatti ingatlan**  
**vízellátását szolgáló ivóvíz vezeték létesítéséhez tulajdonosi hozzájárulás megadására**

**Tisztelt Képviselő-testület!**

Viszoczký György tervező megtervezte a Sajószentpéter, Mária utca 2. szám (2744/2 hrsz.) alatti épület ivóvíz ellátását szolgáló bekötő vezetékét. A benyújtott tervdokumentáció alapján megállapításra került, hogy a tervezett ivóvízvezeték nyomvonala érinti az önkormányzati tulajdonban lévő 2750 hrsz-ú ingatlant, valamint a tervezett vízmérő önkormányzati tulajdonban lévő mérőaknába kerül elhelyezésre, ezért a bekötés létesítéséhez és a vízmérő elhelyezéséhez szükséges a tulajdonos önkormányzat hozzájárulása is. Az ingatlan ivóvízellátása alapvető szükséglet, ezért javasolom a Tisztelt Képviselő-testületnek, hogy a tulajdonosi hozzájárulást adja meg, és hatalmazza fel a Polgármestert annak aláírására.

Sajószentpéter, 2024. november 14.


**Sajószentpéter Városi Önkormányzat Képviselő-testületének**  
**...../2024. (XI. 21.) határozata**  
**a Sajószentpéter, Mária utca 2. szám alatti ingatlan**  
**vízellátását szolgáló ivóvíz vezeték létesítéséhez tulajdonosi hozzájárulás megadásáról**

Sajószentpéter Városi Önkormányzat Képviselő-testülete az előterjesztést megtárgyalta és az alábbi határozatot hozta:

1. A Képviselő-testület a Sajószentpéter, Mária utca 2. szám alatti ingatlan ivóvíz ellátását szolgáló ivóvízbekötő vezeték létesítéséhez az önkormányzati tulajdonban lévő 2750 hrsz-ú ingatlant érintően, valamint az ingatlan ivóvíz fogyasztását mérő vízóra önkormányzati tulajdonban lévő mérőaknába elhelyezéséhez a tulajdonosi hozzájárulást megadja azzal, hogy a kivitelezésnél a kezelői hozzájárulásban foglaltakat be kell tartani.
2. A Képviselő-testület felhatalmazza a Polgármestert a tulajdonosi hozzájárulás aláírására.

Felelős: Polgármester  
Városüzemeltetési és Beruházási Osztályvezető

Határidő: azonnal

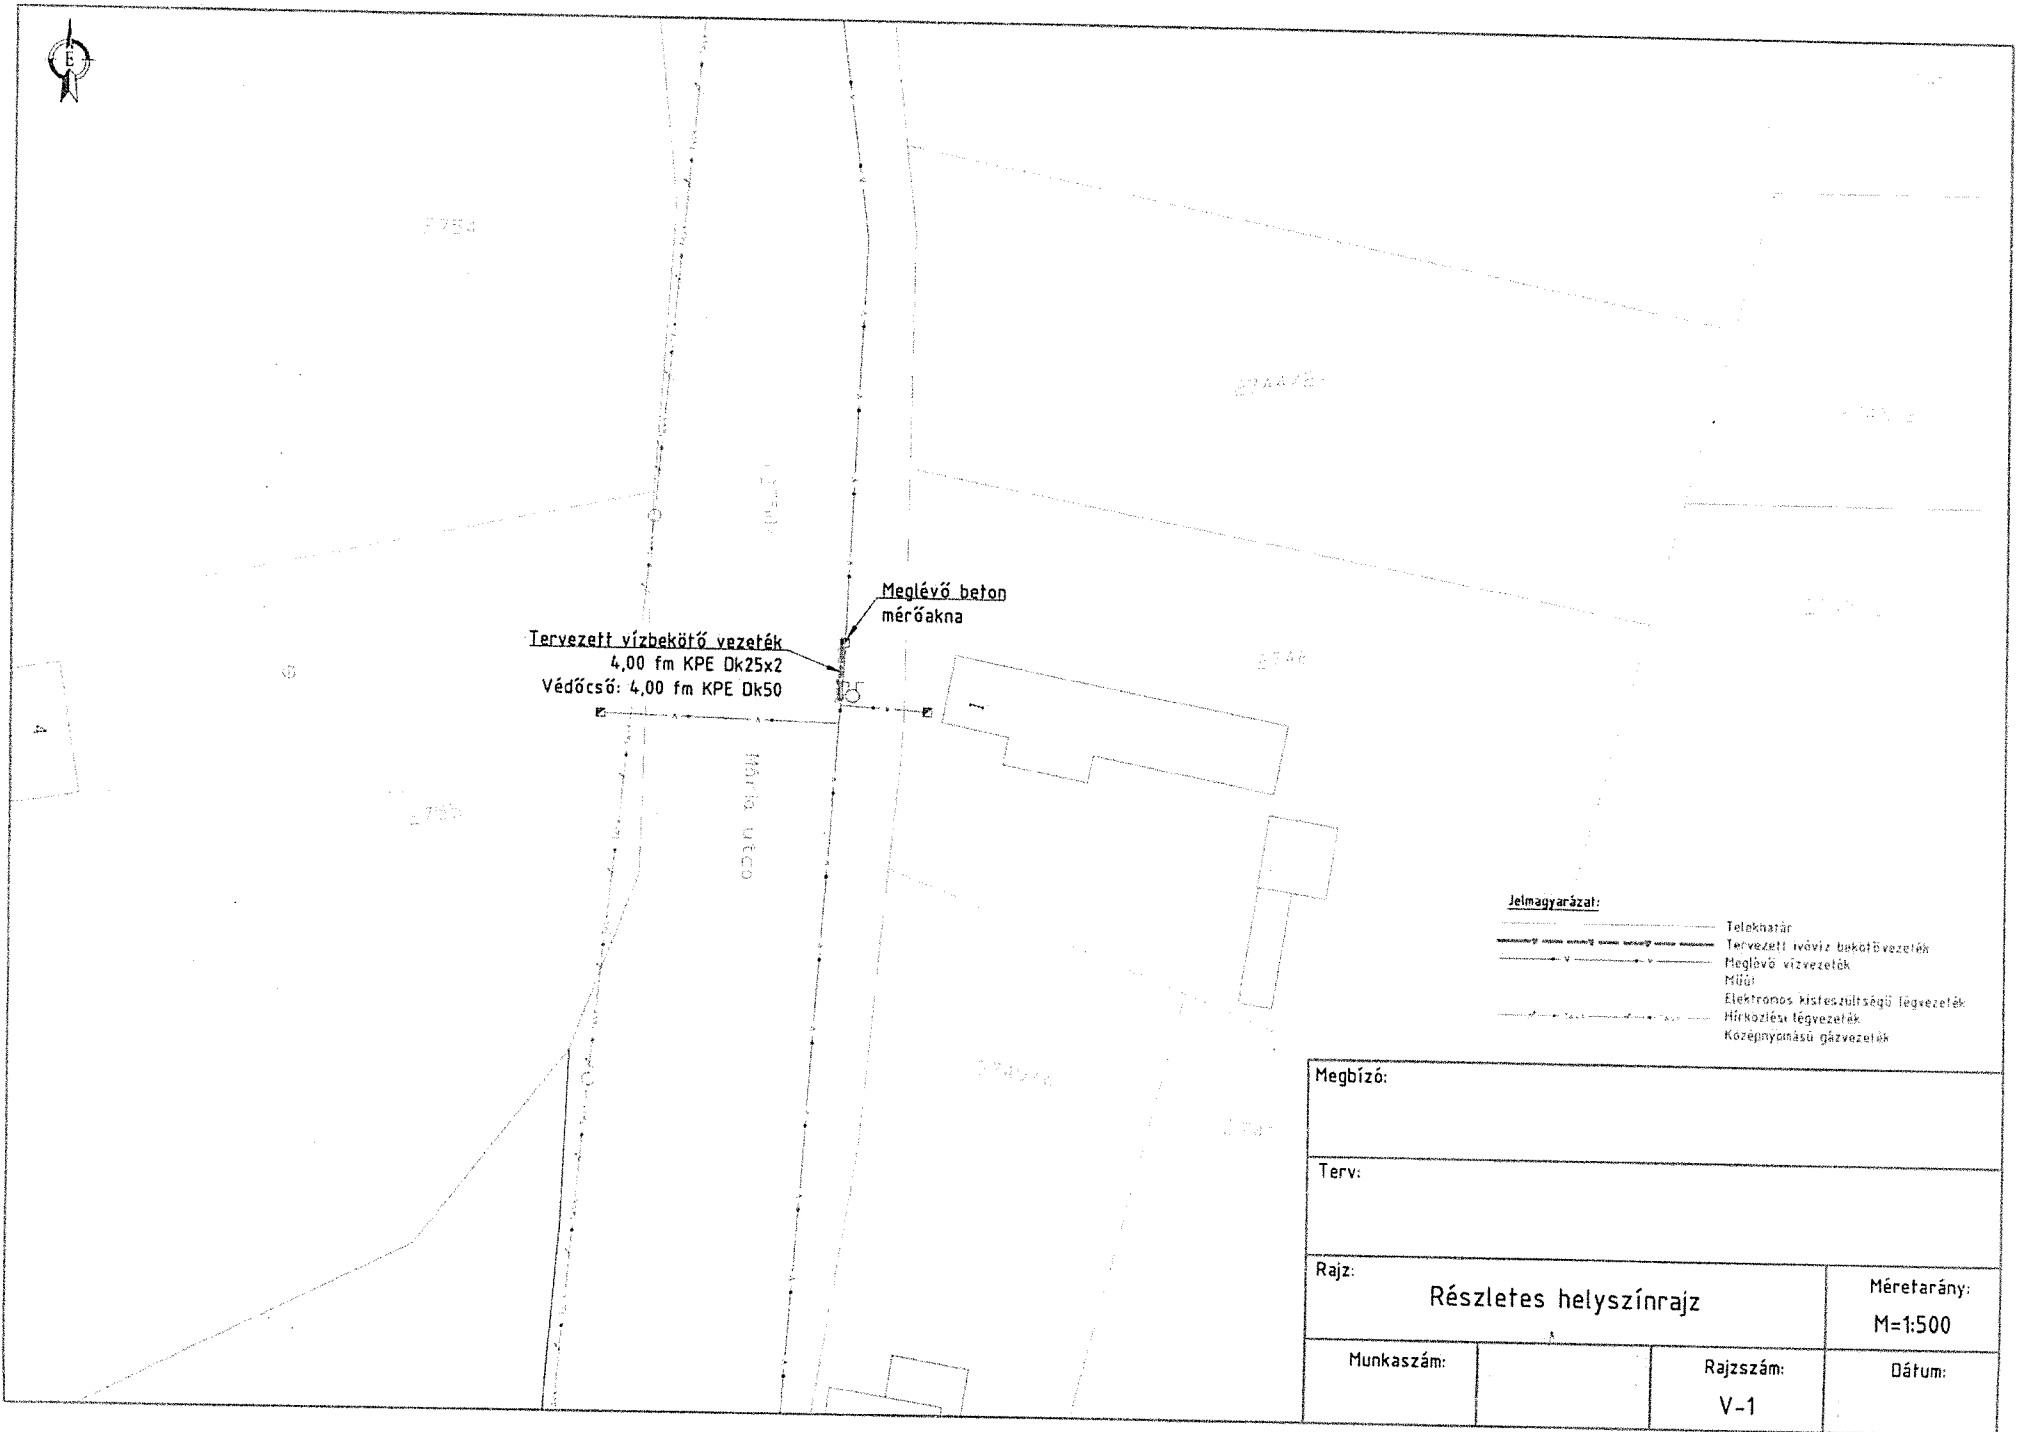

Tervezett vízbekötő vezeték  
4,00 fm KPE Dk25x2  
Védőcső: 4,00 fm KPE Dk50

Meglévő beton  
mérőakna

**Jelmagyarázat:**

- Telekhatár
- Tervezett ivóvíz bekötővezeték
- Meglévő vízvezeték
- Műút
- Elektromos kisfeszültségű légvezeték
- Hírközlési légvezeték
- Középfeszültségű gázvezeték

Megbízó:			
Terv:			
Rajz: <b>Részletes helyszínrajz</b>			Méretarány: <b>M=1:500</b>
Munkaszám:		Rajzsám: <b>V-1</b>	Dátum: