

Előterjesztő: Dr. Faragó Péter
polgármester

Készítette: Simon László
Városüzemeltetési és Beruházási
Osztályvezető

**Előterjesztés
a Sajószentpéter, Lévény utca 59. sz. alatti ingatlan
gázellátását szolgáló utólagos gázleágazó vezeték létesítéséhez
tulajdonosi hozzájárulás megadására**

Tisztelt Képviselő-testület!

A DINAMIK Bt. megtervezte a Sajószentpéter, Lévény utca 59. sz. alatti ingatlan gázellátását szolgáló utólagos gázleágazó vezetékét és kérte önkormányzatunkat, hogy ehhez a tulajdonosi hozzájárulását adja meg. A csatlakozó vezeték a 1794 helyrajzi számú önkormányzati tulajdonban lévő kivett közterületet érinti. Az ingatlan gázellátása alapvető szükséglet, ezért javasolom a Tisztelt Képviselő-testületnek, hogy a tulajdonosi hozzájárulást adja meg, és hatalmazza fel a Polgármestert annak aláírására.

Sajószentpéter, 2021. augusztus 10.

**Sajószentpéter Városi Önkormányzat Képviselő-testületének
...../2021. (VIII. 26.) határozata
a Sajószentpéter, Lévény utca 59. sz. alatti ingatlan
gázellátását szolgáló utólagos gázleágazó vezeték létesítéséhez
tulajdonosi hozzájárulás megadásáról**

Sajószentpéter Városi Önkormányzat Képviselő-testülete az előterjesztést megtárgyalta és az alábbi határozatot hozta:

1. A Képviselő-testület a Sajószentpéter, Lévény utca 59. sz. alatti ingatlan gázellátását szolgáló utólagos gázleágazó vezetéknek az 1794 helyrajzi számú önkormányzati tulajdonban lévő kivett közterületet érintő építéséhez a tulajdonosi hozzájárulást megadja azzal, hogy a kivitelezésnél a kezelői hozzájárulásban foglaltakat be kell tartani.
2. A Képviselő-testület felhatalmazza a Polgármestert a tulajdonosi hozzájárulás aláírására.

Felelős: Polgármester
Városüzemeltetési és Beruházási Osztályvezető



Határidő: azonnal



ADOMENYVÉNYDOKUMENTUM
ALÁÍRÁSSAL LÁTVA EL

LEÁGAZÓ HOSSZ-SZELVÉNY

HELYSZÍNRAJZ 1:500

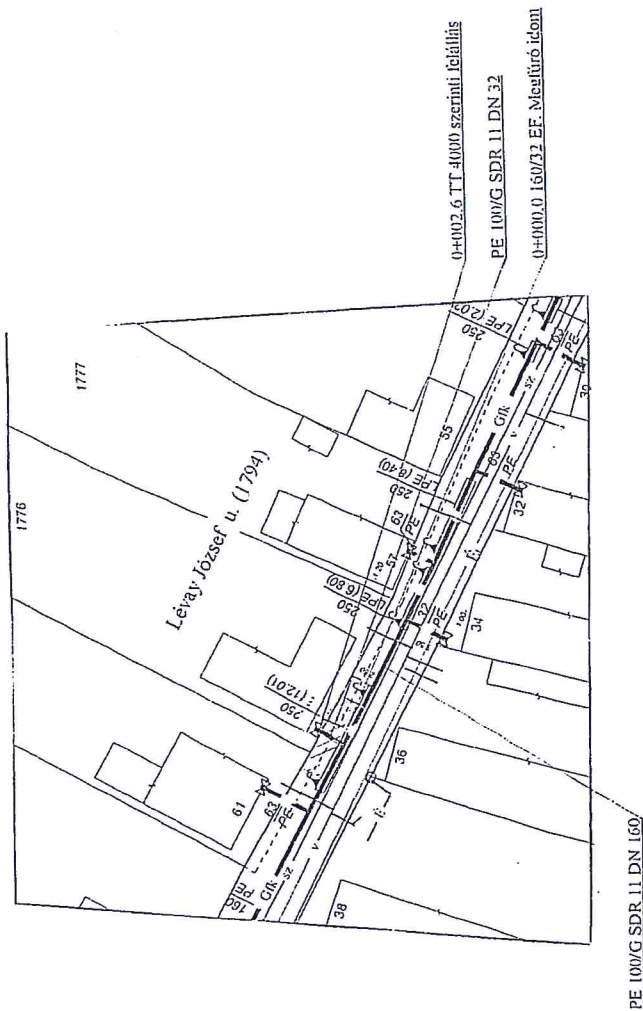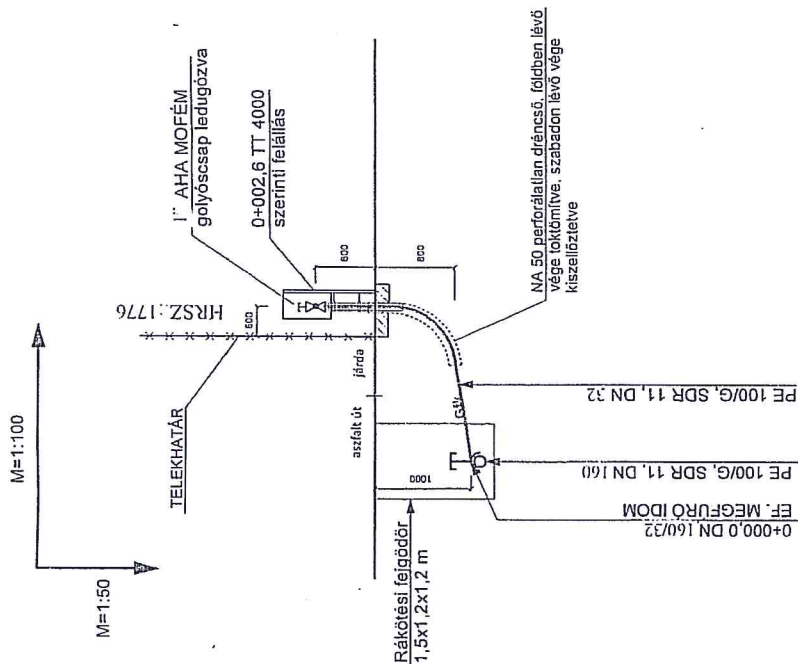

Jelmagyarázat

- Gfk — Meglévő Pü= 3,0 bar-os gázvezeték
- Gfk — Tervezett Pü=4,0 bar-os gázvezeték
- V — Vizvezeték
- Sz — Szennyvízvezeték
- Él — ÉMÁSZ légvezeték
- É — ÉMÁSZ kábel

DINAMIK BT.

Tárgy:	Rajzszám: L-178/2021
GORDÁN PÉTER SAJÓSZENTPÉTER, LÉVAY J. U.59. HRSZ.:1776 KÖZÉPNYOMÁSÚ GÁZELLÁTÁSA	Méretarány: 1:500 1:100 1:50
Tervező: Bognárné Papp Katalin GO-T-05 - 1450	Dátum: 2021.06.