

Előterjesztő: File Tamás József
polgármester

Készítette: Simon László
Városüzemeltetési és Beruházási
Osztályvezető

Előterjesztés
a Sajószentpéter, Gedely u. 11. szám alatti 2518 helyrajzi számú ingatlan
gázellátását szolgáló utólagos gázleágazó vezeték létesítéséhez
tulajdonosi hozzájárulás megadására

Tisztelt Képviselő-testület!

Kérelem érkezett hivatalunkhoz a Sajószentpéter, Gedely u. 11. szám alatti ingatlan gázellátását szolgáló utólagos gázleágazó vezeték létesítéséhez szükséges tulajdonosi és kezelői hozzájárulás megadására.

A benyújtott tervdokumentáció alapján megállapításra került, hogy a csatlakozó vezeték érinti a 2512 helyrajzi számú önkormányzati tulajdonban lévő közterületet. A csatlakozó vezeték létesítéséhez szükséges a tulajdonos önkormányzat hozzájárulása is.

Az ingatlan gázellátása alapvető szükséglet, ezért javaslom a Tisztelt Képviselő-testületnek, hogy a tulajdonosi hozzájárulást adja meg, és hatalmazza fel a Polgármestert annak aláírására.

Sajószentpéter, 2025. október 6.

Sajószentpéter Városi Önkormányzat Képviselő-testületének
...../2025. (X. 20.) határozata
a Sajószentpéter, Gedely u. 11. szám alatti 2518 helyrajzi számú ingatlan
gázellátását szolgáló utólagos gázleágazó vezeték létesítéséhez
tulajdonosi hozzájárulás megadásáról

Sajószentpéter Városi Önkormányzat Képviselő-testülete az előterjesztést megtárgyalta és az alábbi határozatot hozta:

1. A Képviselő-testület a Sajószentpéter, Gedely u. 11. sz. alatti ingatlan gázellátását szolgáló utólagos gázleágazó vezetéknek a 2512 helyrajzi számú önkormányzati tulajdonban lévő közterületet érintő építéséhez a tulajdonosi hozzájárulást megadja azzal, hogy a kivitelezésnél a kezelői hozzájárulásban foglaltakat be kell tartani.
2. A Képviselő-testület felhatalmazza a Polgármestert a tulajdonosi hozzájárulás aláírására.

Felelős: Polgármester
Városüzemeltetési és Beruházási Osztályvezető

Határidő: azonnal

Helyszínrajz
M 1:500



Hosszszelvény
M 1:100

AVDH Bélyegző



Telekhatár
OPUS TIGÁZ Technológia szerinti
felállítás védőcsővel DN32/26 méteres
tagoló hüvelyvel

Aszfalt út
Magyar Telekom lévvezeték

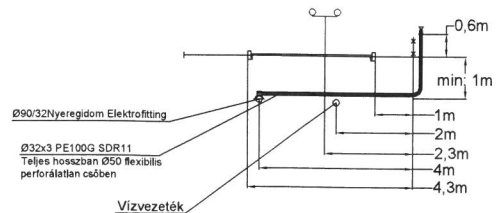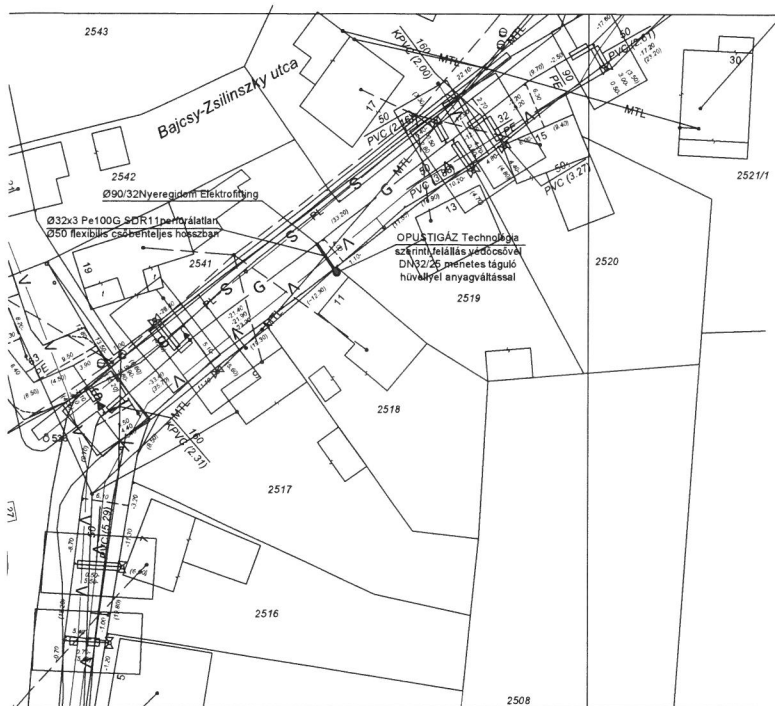

JELMAGYARÁZAT

— — — — —	Elektromos kábel
— C — — —	Csapadék csatorna
— V — — —	Vízvezeték
— S — — —	Szennyvíz csatorna
— — — — —	Meglévő vezetékek
— — — — —	Földrészhatár
— G — — —	Meglévő gázvezeték
— — — — —	Tervezett gázvezeték
— PL — — —	Parisat vezeték föld feletti
— MTL — — —	Magyar Telekom vezeték föld feletti

A terv az engedélyezéstől számított 2 évig érvényes.
Munkakezdés előtt az útkezelőtől munkakezdeti engedélyt kell kémi
A meglévő közművek nyomvonala a közmű tulajdonosok nyilvántartása
szerint közlítő pontosságú adat.
Azokat kézi feltárással kell pontosítani.
Földmunka csak kézi erővel utátfürés csak a keresztezett
közművek feltárása után vagy mélységük pontos ismeretében végezhető.
Munkaárkot védőkorláttal és lábdieszkával ellátott átjárót kell eéhelyezni.
Az üzemeltető vezetékre történő rákötést csak a gázszolgáltató végezheti.
A nyíltárkos geodéziai bemérést a műszaki átadásra el kell készíteni
A léágázó vezetékek minimális földtakarása(csatorna alatt is): 0,8m
A keresztező közművek érintőleges távolsága: min 0,2m

PST:51143003025

Megrendelő: B-MAX GÁZ BT. 3780 Edeleny, Kossuth u.74			
Sajószentpéter Gedely u.11 Hrsz:2518 számú ingatlan Utólagos gázleágázó vezeték terve			
Munkaszám.: 82/2025	Rajzsám: H-1	Méretarány: 1:100 1:500	Dátum: 2025.Augusztus
Beruházó: Opus TIGÁZ	4200 Hajdúszoboszló, Rákóczi út 184		Tervező: