

Előterjesztő: Dr. Faragó Péter  
polgármester

Készítette: Simon László  
Városüzemeltetési és Beruházási  
Osztályvezető

**Előterjesztés**  
**a Sajószentpéter, Gyöngyvirág utca 16. sz. alatti ingatlan**  
**gázellátását szolgáló utólagos gázleágazó vezeték létesítéséhez**  
**tulajdonosi hozzájárulás megadására**

**Tisztelt Képviselő-testület!**

A Viaterm Kft. megtervezte a Sajószentpéter, Gyöngyvirág utca 16. sz. alatti ingatlan gázellátását szolgáló utólagos gázleágazó vezetékét és kérte önkormányzatunkat, hogy ehhez a tulajdonosi hozzájárulását adja meg. A csatlakozó vezeték a 98 helyrajzi számú önkormányzati tulajdonban lévő kivett közterületet érinti. Az ingatlan gázellátása alapvető szükséglet, ezért javasolom a tisztelt Képviselő-testületnek, hogy a tulajdonosi hozzájárulást adja meg, és hatalmazza fel a Polgármestert annak aláírására.

Sajószentpéter, 2021. november 3.



**Sajószentpéter Városi Önkormányzat Képviselő-testületének**  
**...../2021. (XI.4.) határozata**  
**a Sajószentpéter, Gyöngyvirág utca 16. sz. alatti ingatlan**  
**gázellátását szolgáló utólagos gázleágazó vezeték létesítéséhez**  
**tulajdonosi hozzájárulás megadásáról**

Sajószentpéter Városi Önkormányzat Képviselő-testülete az előterjesztést megtárgyalta és az alábbi határozatot hozta:

1. A képviselő-testület a Sajószentpéter, Gyöngyvirág utca 16. sz. alatti ingatlan gázellátását szolgáló utólagos gázleágazó vezetéknek a 98 helyrajzi számú önkormányzati tulajdonban lévő kivett közterületet érintő építéséhez a tulajdonosi hozzájárulást megadja azzal, hogy a kivitelezésnél a kezelői hozzájárulásban foglaltakat be kell tartani.
2. A képviselő-testület felhatalmazza a Polgármestert a tulajdonosi hozzájárulás aláírására.

Felelős: Polgármester  
Városüzemeltetési és Beruházási Osztályvezető

Határidő: azonnal

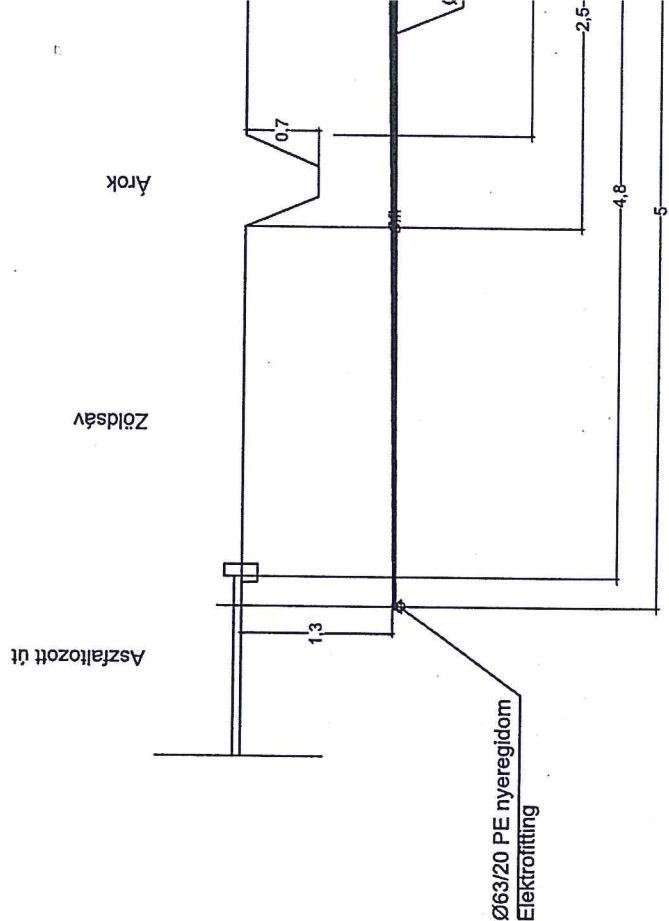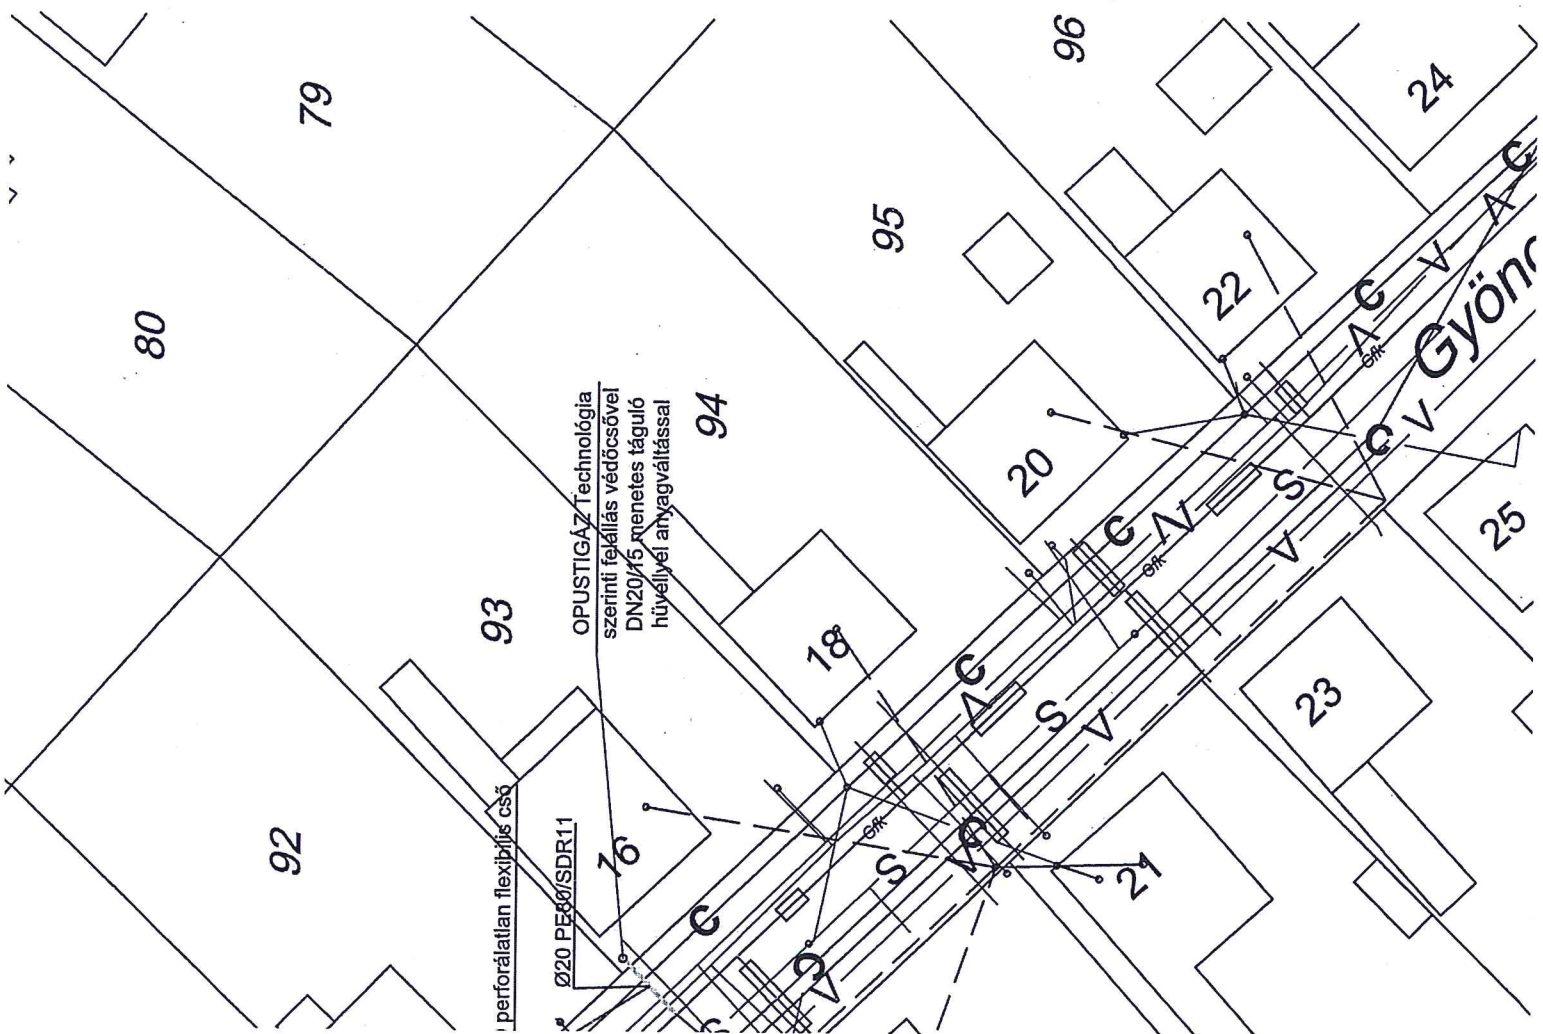

A terv az engedélyezéstől számított 2 évig érvényes.  
 Munkakezdés előtt az útkezelőtől munkakezdeti engedélyt kell kérni  
 A meglévő közművek nyomvonalát a közmű tulajdonosok nyilvántart  
 Azokat kézi feltárással kell pontosítani.  
 Földmunka csak kézi erővel újatfúrás csak a kereszttezett közművek  
 pontos ismeretében végezhető.  
 Munkaárakat védőkoriálattal és lábdeszkával ellátott átjárót kell eéhelyr  
 történo rákötést  
 csak a gázszolgáltató végezheti.  
 A nyílárkos geodéziai bemérést a műszaki átadásra ei kell készíten

**JELMAGYARÁZAT**

- Elektromos kábel
- C Csapadék csatorna
- V Vízvezeték
- S Szennyvíz csatorna
- Meglévő vezetékek
- Földrészhatár
- G Meglévő gázvezeték
- Tervezett gázvezeték