

Előterjesztő: Dr. Faragó Péter
polgármester

Készítette: Simon László
Városüzemeltetési és Beruházási
Osztályvezető

Előterjesztés
a Sajószentpéter, Kossuth Lajos út 167. sz. alatti 1817/2 hrsz-ú ingatlan
gázellátását szolgáló utólagos gázleágazó vezeték létesítéséhez
tulajdonosi hozzájárulás megadására

Tisztelt Képviselő-testület!

A Viaterm Kft. megtervezte a Sajószentpéter, Kossuth Lajos út 167. sz. alatti 1817/2 hrsz-ú ingatlanon létesítendő városi piac gázellátását szolgáló utólagos gázleágazó vezetékét és kérte önkormányzatunkat, hogy ehhez a tulajdonosi hozzájárulását adja meg. A csatlakozó vezeték az 1816 helyrajzi számú önkormányzati tulajdonban lévő kivett közterületet érinti. A beruházás megvalósítása érdekében, ezért javaslom a tisztelt Képviselő-testületnek, hogy a tulajdonosi hozzájárulást adja meg, és hatalmazza fel a Polgármestert annak aláírására.

Sajószentpéter, 2021. november 03.


Sajószentpéter Városi Önkormányzat Képviselő-testületének
...../2021. (.....) határozata
a Sajószentpéter, Kossuth Lajos út 167. sz. alatti 1817/2 hrsz-ú ingatlan
gázellátását szolgáló utólagos gázleágazó vezeték létesítéséhez
tulajdonosi hozzájárulás megadásáról

Sajószentpéter Városi Önkormányzat Képviselő-testülete az előterjesztést megtárgyalta és az alábbi határozatot hozta:

1. A képviselő-testület a Sajószentpéter, Kossuth Lajos út 167. sz. alatti 1817/2 hrsz-ú ingatlan gázellátását szolgáló utólagos gázleágazó vezetéknek a 1816 helyrajzi számú önkormányzati tulajdonban lévő kivett közterületet érintő építéséhez a tulajdonosi hozzájárulást megadja azzal, hogy a kivitelezésnél a kezelői hozzájárulásban foglaltakat be kell tartani.
2. A képviselő-testület felhatalmazza a Polgármestert a tulajdonosi hozzájárulás aláírására.

Felelős: Polgármester
Városüzemeltetési és Beruházási Osztályvezető

Határidő: azonnal

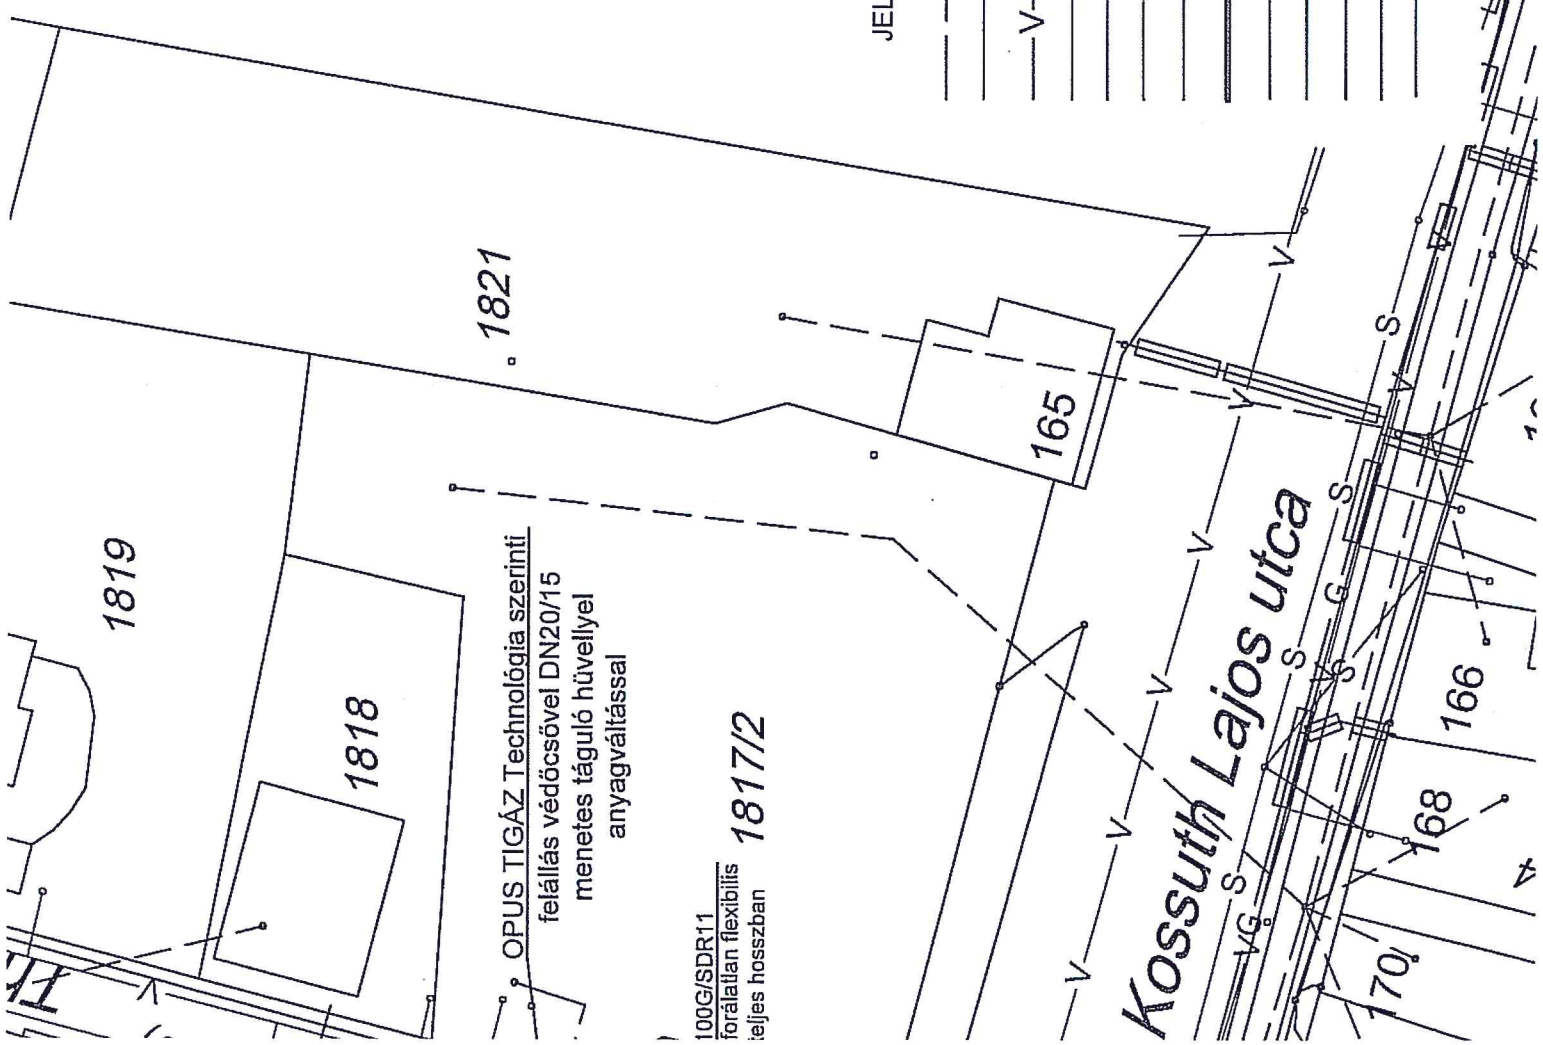


OPUS TIGÁZ Technológia szerinti felállítás védőcsővel DN20/15 menetes táguló hűvellyel anyagváltással

100G/SDR11 forálatlan flexibilis teljes hosszban 1817/2

Aszfaltozott út

Zóldsáv Járda Zóldsáv

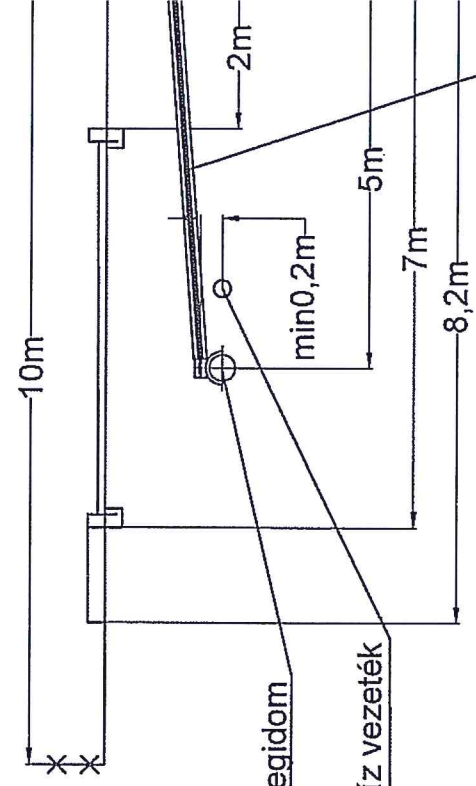

JELMAGYARÁZAT

— — — — —	Elektromos kábel
— — — — — C	Csapadékok csatorna
— — — — — V — — — — V	Vízvezeték
— — — — — S	Szennyvíz csatorna
— — — — —	Meglévő vezetékek
— — — — —	Földrészhatár
— — — — — G	Meglévő gázvezeték
— — — — —	Tervezett gázvezeték
— — — — — MTK	Magyar Telekom vezeték föld alatti
— — — — — MFI	Magyar Telekom vezeték föld feletti
— — — — — PFI	Parisat vezeték föld feletti
— — — — — VFK	Vodafone vezeték föld alatti
— — — — — VFI	Vodafone vezeték föld alatti

Ø63/32PE nyeregidom Elektrofittig

Szennyvíz vezeték

Ø32
Ø50
cső

A terv az engedélyezéstől számított Munkakezdés előtt az útkezelőtől r A meglévő közművek nyomvonalala ; szerint közlítő pontosságú adat. Azokat kézi feltárással kell pontosít Földmunka csak kézi erővel útátfűr; közművek feltárása után vagy mély Munkaárkot védőkorfáttal és lábdes Az üzemeletető vezetékre történő rái A nyíltárkos geodéziai bemérést a r