

Előterjesztő: Dr. Faragó Péter
polgármester

Készítette: Simon László
Városüzemeltetési és Beruházási
Osztályvezető

**Előterjesztés
a Sajószentpéter, Kodály Zoltán utcában vízvezeték építéséhez
tulajdonosi hozzájárulás megadására**

Tisztelt Képviselő-testület!

Viszoczký György megtervezte a Sajószentpéter, Kodály Zoltán utca 5100/3, /4, /5 helyrajzi szám alatti ingatlanok ivóvízellátását szolgáló vízvezetékét és kérte önkormányzatunkat, hogy ehhez a tulajdonosi hozzájárulását adja meg. A gerincvezeték a 926/50 helyrajzi számú önkormányzati tulajdonban lévő kivett közterületet érinti. Az ingatlanok vízellátása alapvető szükséglet, ezért javaslom, hogy a Tisztelt Képviselő-testület a tulajdonosi hozzájárulást adja meg, és hatalmazza fel a Polgármestert annak aláírására.

Sajószentpéter, 2020. október 21.

**Sajószentpéter Városi Önkormányzat Képviselő-testületének
...../2020. (X.29.) határozata
a Sajószentpéter, Kodály Zoltán utcában vízvezeték építéséhez
tulajdonosi hozzájárulás megadásáról**

Sajószentpéter Városi Önkormányzat Képviselő-testülete az előterjesztést megtárgyalta és az alábbi határozatot hozta:

1. A képviselő-testület a Sajószentpéter, Kodály Zoltán utca 5100/3, /4, /5 helyrajzi szám alatti ingatlanok ivóvízellátását szolgáló gerincvezetéknek a 926/50 helyrajzi számú önkormányzati tulajdonban lévő kivett közterületet érintő építéséhez a tulajdonosi hozzájárulást megadja azzal, hogy a kivitelezésnél a kezelői hozzájárulásban foglaltakat be kell tartani.
2. A képviselő-testület felhatalmazza a Polgármestert a tulajdonosi hozzájárulás aláírására.

Felelős: Polgármester
Városüzemeltetési és Beruházási Osztályvezető

Határidő: azonnal

E

66 -

1. (SZ. L.) A
2-3 KJ-108 B

g

Dr. Guláné Bacsó Krisztina

Feladó: György Viszoczky <viszogy@gmail.com>
Küldve: 2020. október 12. 16:54
Címzett: polgarmester@sajoszentpeter.hu; jegyzo@sajoszentpeter.hu; Simon László
Tárgy: Tulajdonosi hozzájárulás kérése
Mellékletek: SPéter, Kodály ivóvíz vezeték létesítése.pdf

Tisztelt Cím!

A mellékelt vízjogi létesítési engedélyezési tervdokumentáció része az érintett ingatlanok felett rendelkezők nyilatkozata.


1. Legyen szíves részemre tulajdonosi nyilatkozatot kiadni a Sajószentpéter 926/50 hrsz.-ú kivett közterületet illetően, hogy hozzájárulnak és milyen feltételekkel a vezeték építéséhez a területen,
2. Legyen szíves nyilatkozni, hogy az érintett területen történő vezetéképítés a helyi építésügyi szabályzattal, területi és településrendezési tervvel összhangban van,
3. Jegyzői nyilatkozat arról, hogy a kivitelezés nem érint helyi jelentőségű védett természeti területet.

Mellékelve az érintett területekre vonatkozó tervdokumentációk. Kérdés esetén állok rendelkezésére az alábbi telefonszámon.

Üdvözlettel:

Viszoczky György
H-3700 Kazincbarcika
Munkás utca 78.
Tel.: +36-20-224-6260

engedélyezési azonosító:	SPH/26083
beérkezés időpontja:	2020.10.15. 13:13:04823/2020
POLGÁRMESTERI HIVATAL SAJÓSZENTPÉTER	
iktatás szám:	V21/66-111/2020
iktatás időpontja:	2020. OKT. 15
melléklet:	db ügyintéző: 82 A

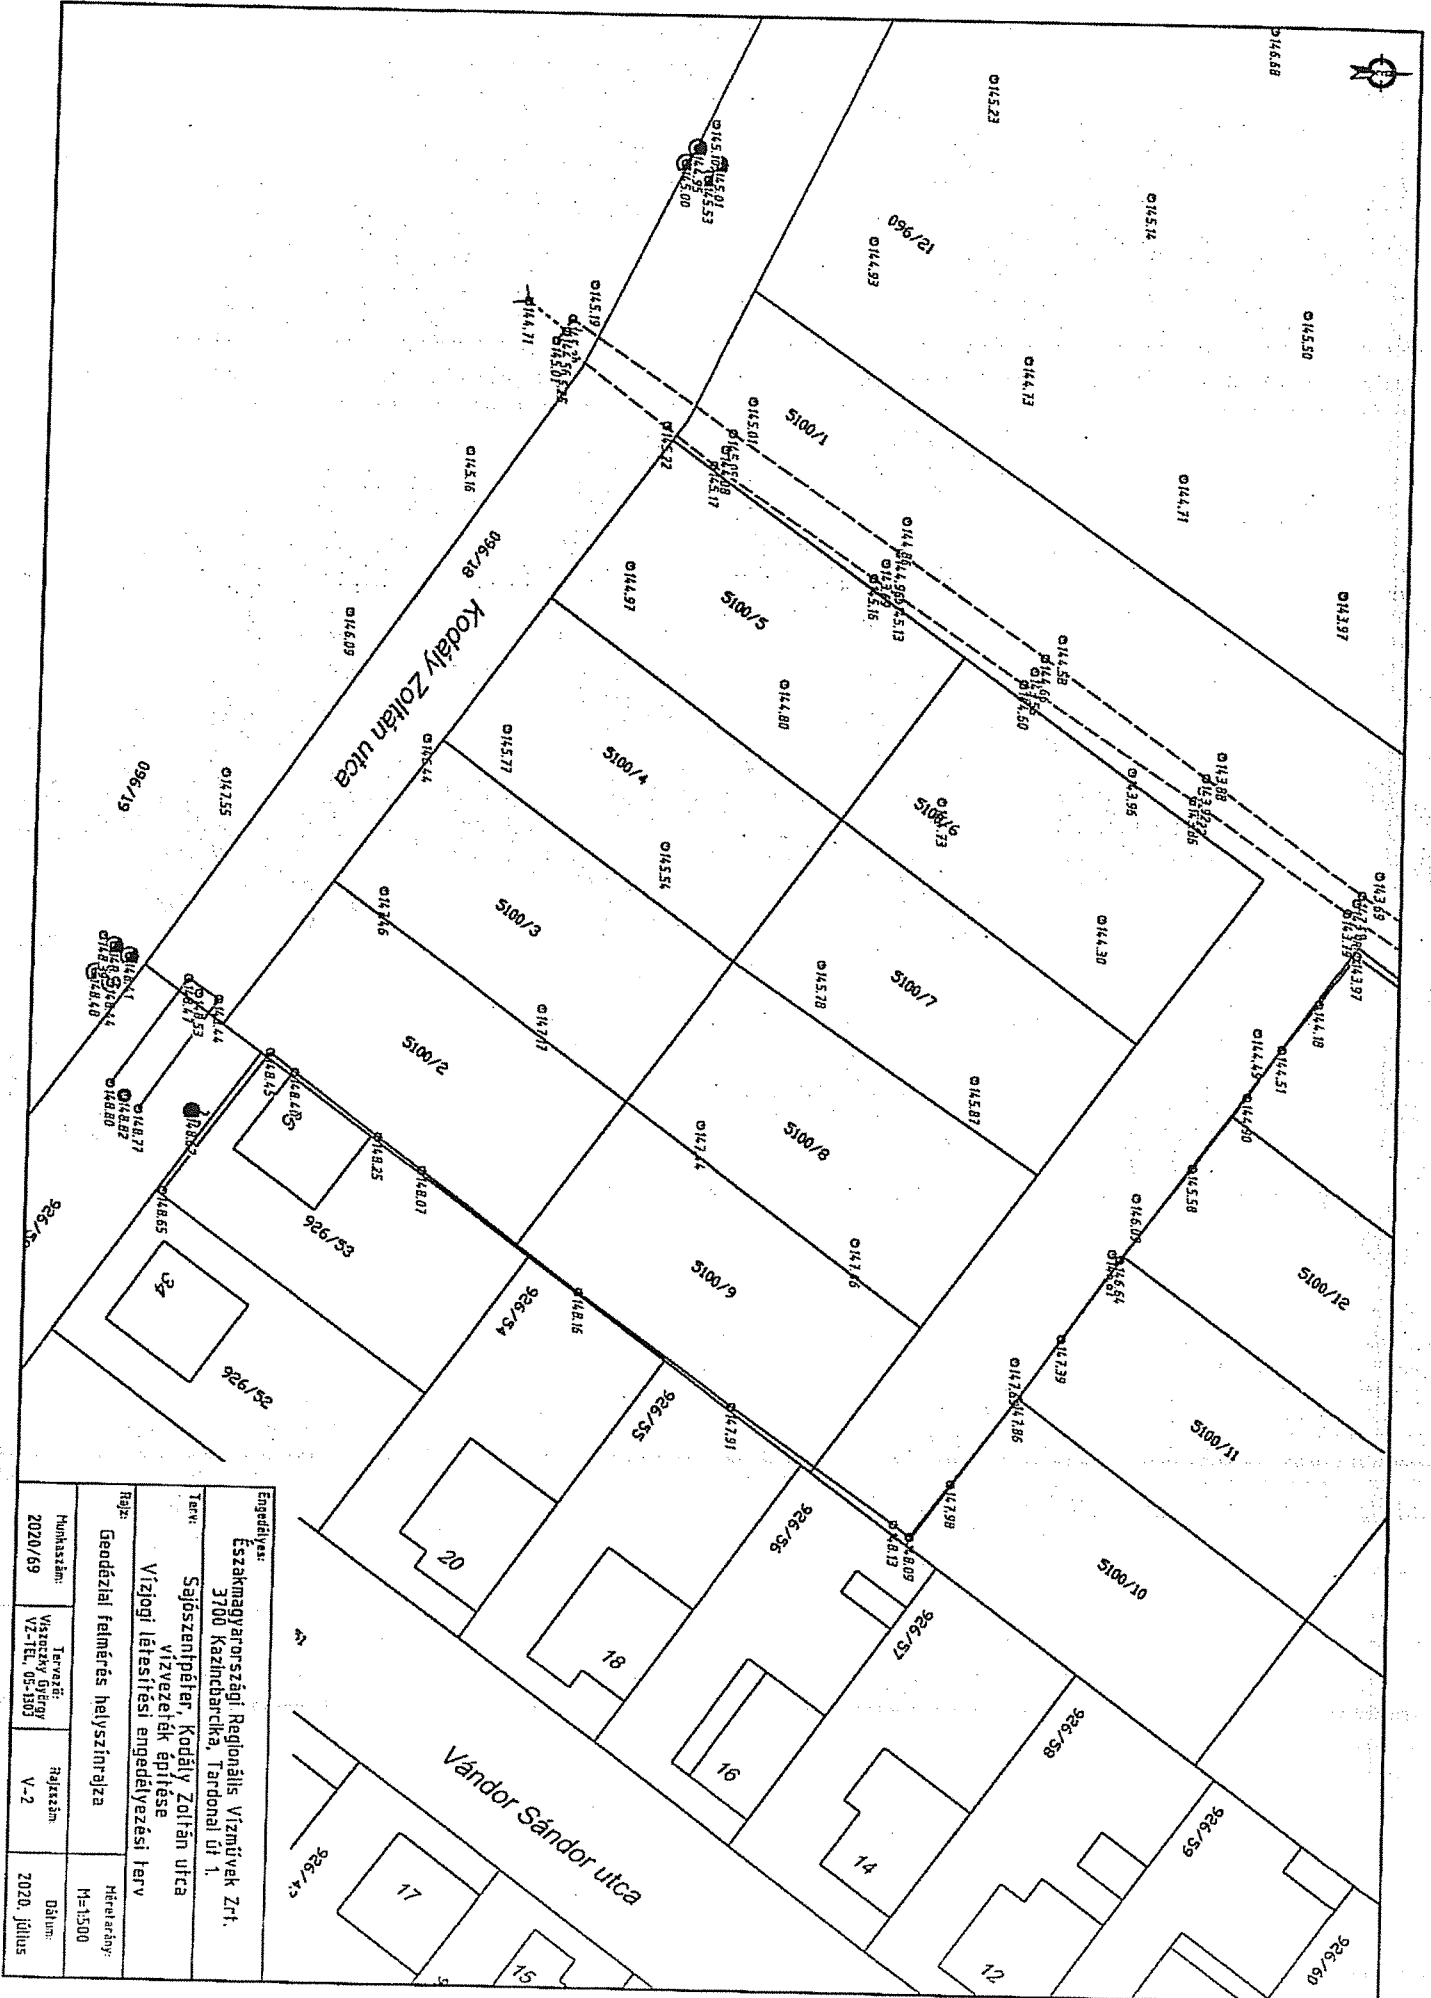

Engedélyes: Eszakmagyarországi Regionális Vízművek Zrt. 3700 Kazincbarcika, Tardonai út 1.			
Tervező: Sajószentpéter, Kodály Zoltán utca vízvezeték építései Vízi jogi létesítési engedélyezési terv			
Rajz: Geodéziai felmérés helyszínrajza			
Munkaszám:	Tervező:	Rajzszám:	Méretarány:
2020/69	Vízvezeték VZ-TEL_05-1803	V-2	M=1:500
Dátum:			2020. július