

Előterjesztő: Dr. Faragó Péter  
polgármester

Készítette: Simon László  
városüzemeltetési és beruházási  
osztályvezető

**Előterjesztés**  
**a Sajószentpéter Ibolya telepi szennyvízvezeték rekonstrukciójához**  
**tulajdonosi hozzájárulás megadására**

**Tisztelt Képviselő-testület!**

Az Ibolya telepi városrész különálló szennyvízelvezető csatornahálózattal és tisztítóművel rendelkezik, azonban műszaki okok miatt ezekkel a létesítményekkel a feladatokat csak részben lehet ellátni.

A korábbi években már készült tervdokumentáció a rekonstrukcióra, de forrás hiányában a kivitelezés elmaradt.

Mára viszont szinte rendszeresnek mondhatóak a csatorna beszakadások, dugulások, ezért a felújítás tovább már nem halasztható. Az ÉRV Zrt.-vel történt előzetes egyeztetések eredményeként a szolgáltató a kivitelezés előkészítésére összeállította az engedélyezési terveket, amely alapján a csatorna folyásirányának megfordításával és egy átemelővel a területen keletkező szennyvizet a városi rendszerbe juttatná be, ezzel kiiktatva a régi Ibolya telepi tisztítót.

A rekonstrukció érinti a Sajószentpéter 1542, 1477 és az 1488 helyrajzi számú utakat, valamint az 1497/2 helyrajzi számú közterületet, ezért szükséges a tulajdonosi hozzájárulás megadása.

Mivel a beruházás elsősorban a város érdeke, ezért javasoljuk a tulajdonosi hozzájárulás megadását.

Kérem a Tisztelt Képviselő-testületet, hogy az előterjesztést megtárgyalni és a határozati javaslatot elfogadni szíveskedjen.

Sajószentpéter, 2019. március 26.

**Sajószentpéter Városi Önkormányzat Képviselő-testületének**  
**...../2019. (III.28.) határozata**  
**a Sajószentpéter Ibolya telepi szennyvízvezeték rekonstrukciójához**  
**tulajdonosi hozzájárulás megadásáról**

Sajószentpéter Városi Önkormányzat Képviselő-testülete az előterjesztést megtárgyalta és az alábbi határozatot hozta:

1. A képviselő-testület a Sajószentpéter 1542, 1477 és az 1488 helyrajzi számú utakat, illetve az 1497/2 helyrajzi számú közterületet érintően a Sajószentpéter Ibolya telepi szennyvízvezeték rekonstrukciójához a tulajdonosi hozzájárulását megadja.
2. A kivitelezéshez az érintett ingatlanokra a kezelői hozzájárulást külön meg kell kérni, az abban előírtakat a kivitelezés során be kell tartani.
3. A Képviselő-testület felhatalmazza a Polgármestert a tulajdonosi hozzájárulás aláírására.

Felelős: Polgármester  
Városüzemeltetési és Beruházási Osztályvezető

Határidő: azonnal

Levegőtől...  
elfűtéstől...!



# Északmagyarországi Regionális Vízművek ZRt.



10000009651331

Sajószentpéter Városi Önkormányzat  
Dr. Faragó Péter Polgármester Úr részére

Iktatószám: BBO-663/1-2019  
Keltetés: Kazincbarcika, 2019-03-19  
Szervezeti egység: BO  
Ügyintéző: Ölveczki Gyuláné  
Ügyintéző elérhetősége: 48/ 514-560  
olveczki.gyulane@ervzrt.hu

## Sajószentpéter

Kálvin tér 4  
3770

**Tárgy:** Tulajdonosi hozzájárulás kérése Sajószentpéter, Ibolyatelepi szennyvízvezeték rekonstrukciójához

### Tisztelt Polgármester Úr!

Sajószentpéter város Ibolya telepi része különálló szennyvízelvezető és tisztítóművel rendelkezik, azonban feladatukat ezek a létesítmények csak részben képesek ellátni. A rekonstrukció, Ibolyatelep fő gyűjtővezetékét érinti, és tovább bővül egy átemelő és egy nyomott szennyvíz vezeték szakasz megépítésével. A rekonstrukció érinti az Önkormányzat tulajdonában lévő Sajószentpéter 1542, 1497/2, 1477 és 1488 hrsz-ú utakat. A tervre már kaptunk hozzájárulásokat melyeknek iktatószáma: 12029-14/2013 ill. 12029-15/2013.

A mellékeltlen küldött Műszaki leírás és Részletes helyszínrajz alapján kérjük a tulajdonosi hozzájárulás megadását, valamint nyilatkozatot arról, hogy a tervezett rekonstrukció a helyi építési szabályzat, terület – és településrendezési tervvel összhangban van.

Üdvözlettel:

Dr. Faragó Péter  
Polgármester  
Sajószentpéter Városi Önkormányzat


*Önkormányzat*


- Mellékletek:** 2 pld Hozzájárulás  
1 pld Nyilatkozat  
1 pld Műszaki leírás  
1 pld Átnézetes helyszínrajz  
1 pld Részletes helyszínrajz

3700 Kazincbarcika, Tardonai u. 1. • Levélcím: 3701 Kazincbarcika, Pf. 117. • Tel.: (48) 514-500 • Telefax: (48) 514-582  
E-mail: info@ervzrt.hu • www.ervzrt.hu • Cégbíróság: Miskolci Törvényszék • Cégjegyzék szám: 05-10-000 123 • N-0-1-1/



Tervezett átalakítás

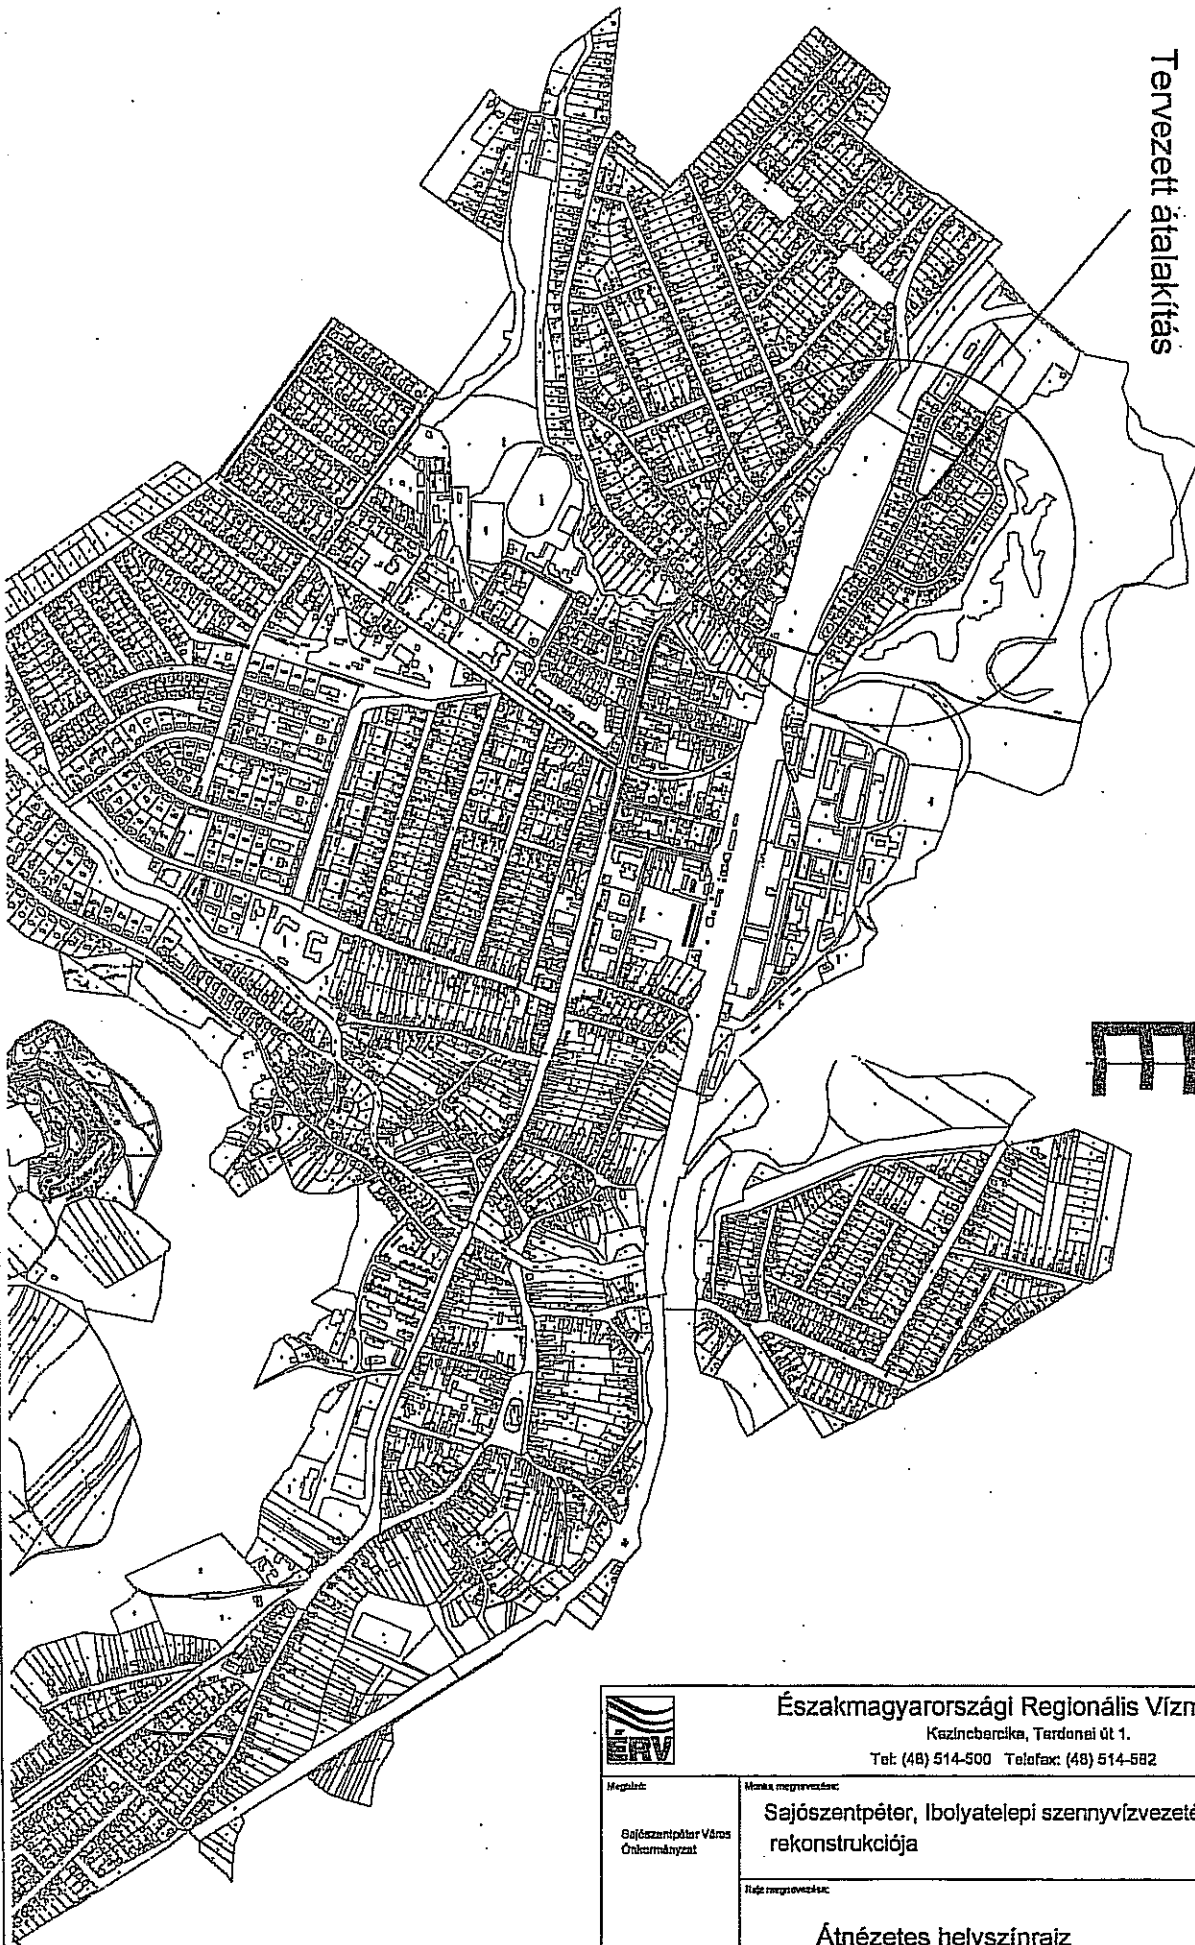

 <b>Északmagyarországi Regionális Vízművek ZRt.</b> Kazincbarcika, Tardnai út 1. Tel: (48) 514-500    Telefax: (48) 514-582					
Megnevezés: <b>Sajószentpéter Város Önkormányzat</b>		Munka megnevezése: <b>Sajószentpéter, Ibolyatelepi szennyvízvezeték rekonstrukciója</b>		Munkaszám: <b>73421XII560701</b>	
		Rajzszám: <b>S-1</b>			
		Rajz megnevezése: <b>Átnézetes helyszínrajz</b>		Méret: <b>1:10000</b>	
Feltételek leírása: Szűcsné B. Katalin VZ-T 05-0423	Tervező: Csörnyei Balázs VZ-T 05-1281 GP-T 05-1281	Rajzoló: Csörnyei Balázs	Jóváhagyta: Prokai Béla	Összevázolt: Szűcsné B. Katalin	Vezérlőszólt: Ráth György
					Dátum: <b>2013.06.</b>