

Előterjesztő: Dr. Faragó Péter  
polgármester

Készítette: Simon László  
Városüzemeltetési és Beruházási  
Osztályvezető

**Előterjesztés**  
**a Berente, 539 helyrajzi számú ingatlan közvilágítási hálózatának bővítéséhez tulajdonosi**  
**hozzájárulás megadására**

**Tisztelt Képviselő-testület!**

A NOVA-MI Kft. megtervezte a Sajószentpéter, Hársfa utcát érintő, a Berente, 539 helyrajzi számú ingatlan fejlesztése miatt szükségessé váló közvilágítási hálózat bővítését és kérte önkormányzatunkat, hogy ehhez a tulajdonosi hozzájárulását adja meg. A tervezett közvilágítási földkábel az 1456 helyrajzi számú önkormányzati tulajdonban lévő kivett közterületet érinti. A tervezett létesítmény megközelítéséhez a megfelelő közvilágítás alapvető szükséglet, ezért javasolom a tisztelt Képviselő-testületnek, hogy a tulajdonosi hozzájárulást adja meg, és hatalmazza fel a Polgármestert annak aláírására.

Sajószentpéter, 2019. július 10.

**Sajószentpéter Városi Önkormányzat Képviselő-testületének**  
**...../2019. (VII. 19.) határozata**  
**a Berente, 539 helyrajzi számú ingatlan közvilágítási hálózatának bővítéséhez tulajdonosi**  
**hozzájárulás megadásáról**

Sajószentpéter Városi Önkormányzat Képviselő-testülete az előterjesztést megtárgyalta és az alábbi határozatot hozta:

1. A képviselő-testület a Berente, 539 helyrajzi számú ingatlan fejlesztése miatt szükségessé váló – Sajószentpéter, 1456 helyrajzi számú önkormányzati tulajdonban lévő kivett közterületet (Hársfa utca) érintő - közvilágítási hálózat bővítéséhez a tulajdonosi hozzájárulást megadja azzal, hogy a kivitelezésnél a kezelői hozzájárulásban foglaltakat be kell tartani.
2. A képviselő-testület felhatalmazza a Polgármestert a tulajdonosi hozzájárulás aláírására.

Felelős: Polgármester  
Városüzemeltetési és Beruházási Osztályvezető

Határidő: azonnal

NOVA-MI KFT.

3580 Tiszaújváros, Örösi út 76.



Tel./fax: 06-49-610-019, Mobil: 06-30-513-3000



Iktatószám: 107 /2019

## Sajószentpéter Község Önkormányzata

### Sajószentpéter

Kálvin tér 4.

3770

### Tárgy: Kezelői hozzájárulás és tulajdonosi nyilatkozat kérése

Mellékelten megküldjük a

- „V-20-2019” sz. *Berente, Hársfa út melletti 539 hrsz. ingatlan átépítés miatti közvilágítási hálózat bővítés*

c. dokumentációt azzal a kéréssel, hogy *kezelői hozzájárulásukat, tulajdonosi nyilatkozatukat* valamint *csapadékvíz üzemeltetői hozzájárulásukat* megküldeni szíveskedjenek.

Kérem kezelői hozzájárulásukat, tulajdonosi nyilatkozatukat és csapadékvíz üzemeltetői hozzájárulásukat megküldeni szíveskedjenek e-mailen vagy postai úton az alábbi címünkre:

NOVA-MI KFT.

3580 Tiszaújváros, Örösi út 76.

E-mail: [tervezes11@gmail.com](mailto:tervezes11@gmail.com)

Mobil: 06-30-51-33-000

Tiszaújváros, 2019. június 19.



Előre is köszönettel:

Novák Zsolt  
villamos tervező

Melléklet: 2 pld. nyomvonalrajz  
1 pld. műszaki leírás

Kisfesz.: 50Hz  
 Frekvencia: 50Hz  
 Feszültség: 3F+N, 400/230 V  
 Érintésvédelem: TN, nullázás

### Jelmagyarázat:

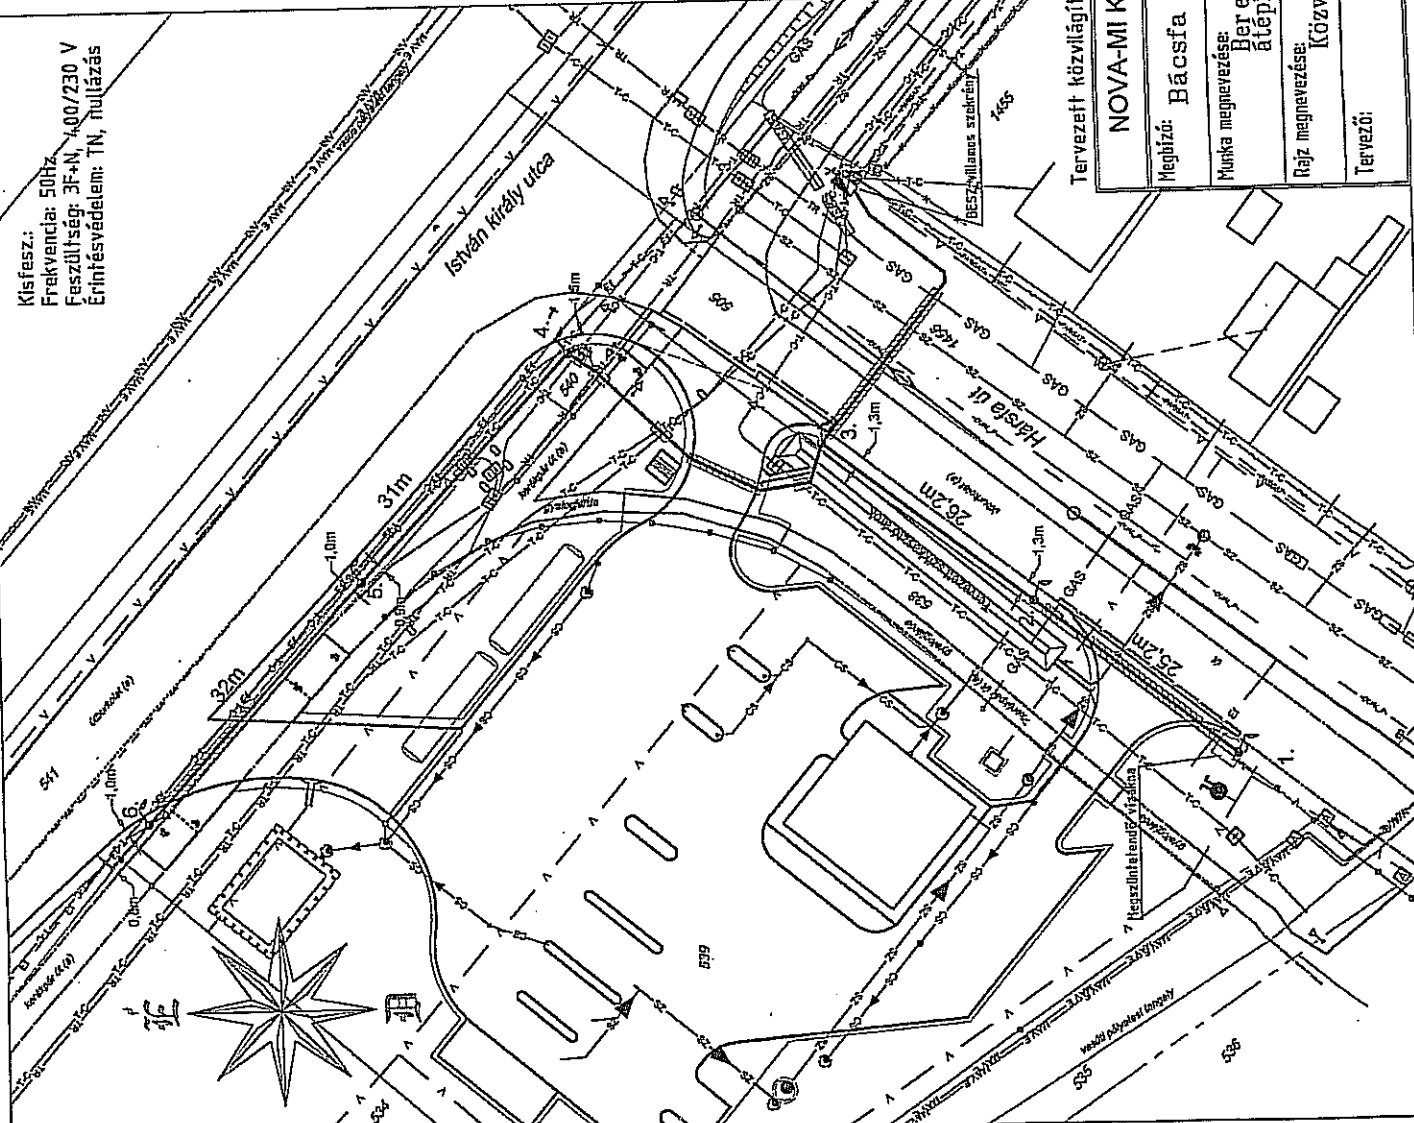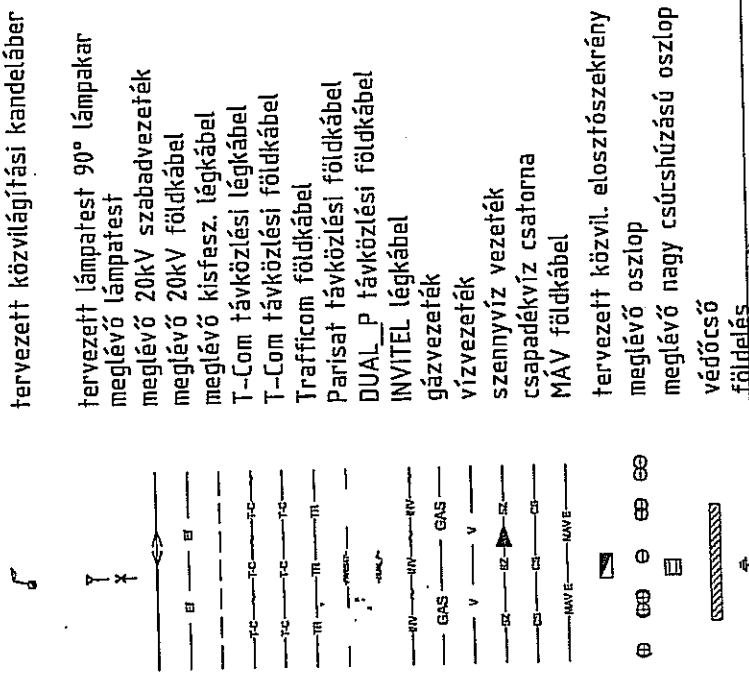

Tervezett közvilágítási földkábelt nyomonhossz: 184m

NOVA-MI KFT. 3580 TISZAÚJVÁROS, ÓRÓSI ÚT 76. TEL.: 06-49-610-019

Megjűző:	Bácsfa Kft. 7361 Kaposzsekcso Liget ltp. 10.	Tervszám:	V-20-2019
Munka megnevezése:	Berente, Hársta u. melletti 539 hrsz. ingatlan átépítés miatti közvilágítási hálózat bővítés	Rajzszám:	1920
Rajz megnevezése:	Közüil. hálózat nyomvonrajz (építés)	Méretarány:	M 1:500
Tervező:	Novák Zsolt MMK 05-04/99 HK-1, HT-1, HSz-1, HV-1	Kelt:	2019. 04.