

ALAGSORI ALAPRAJZ 1:50

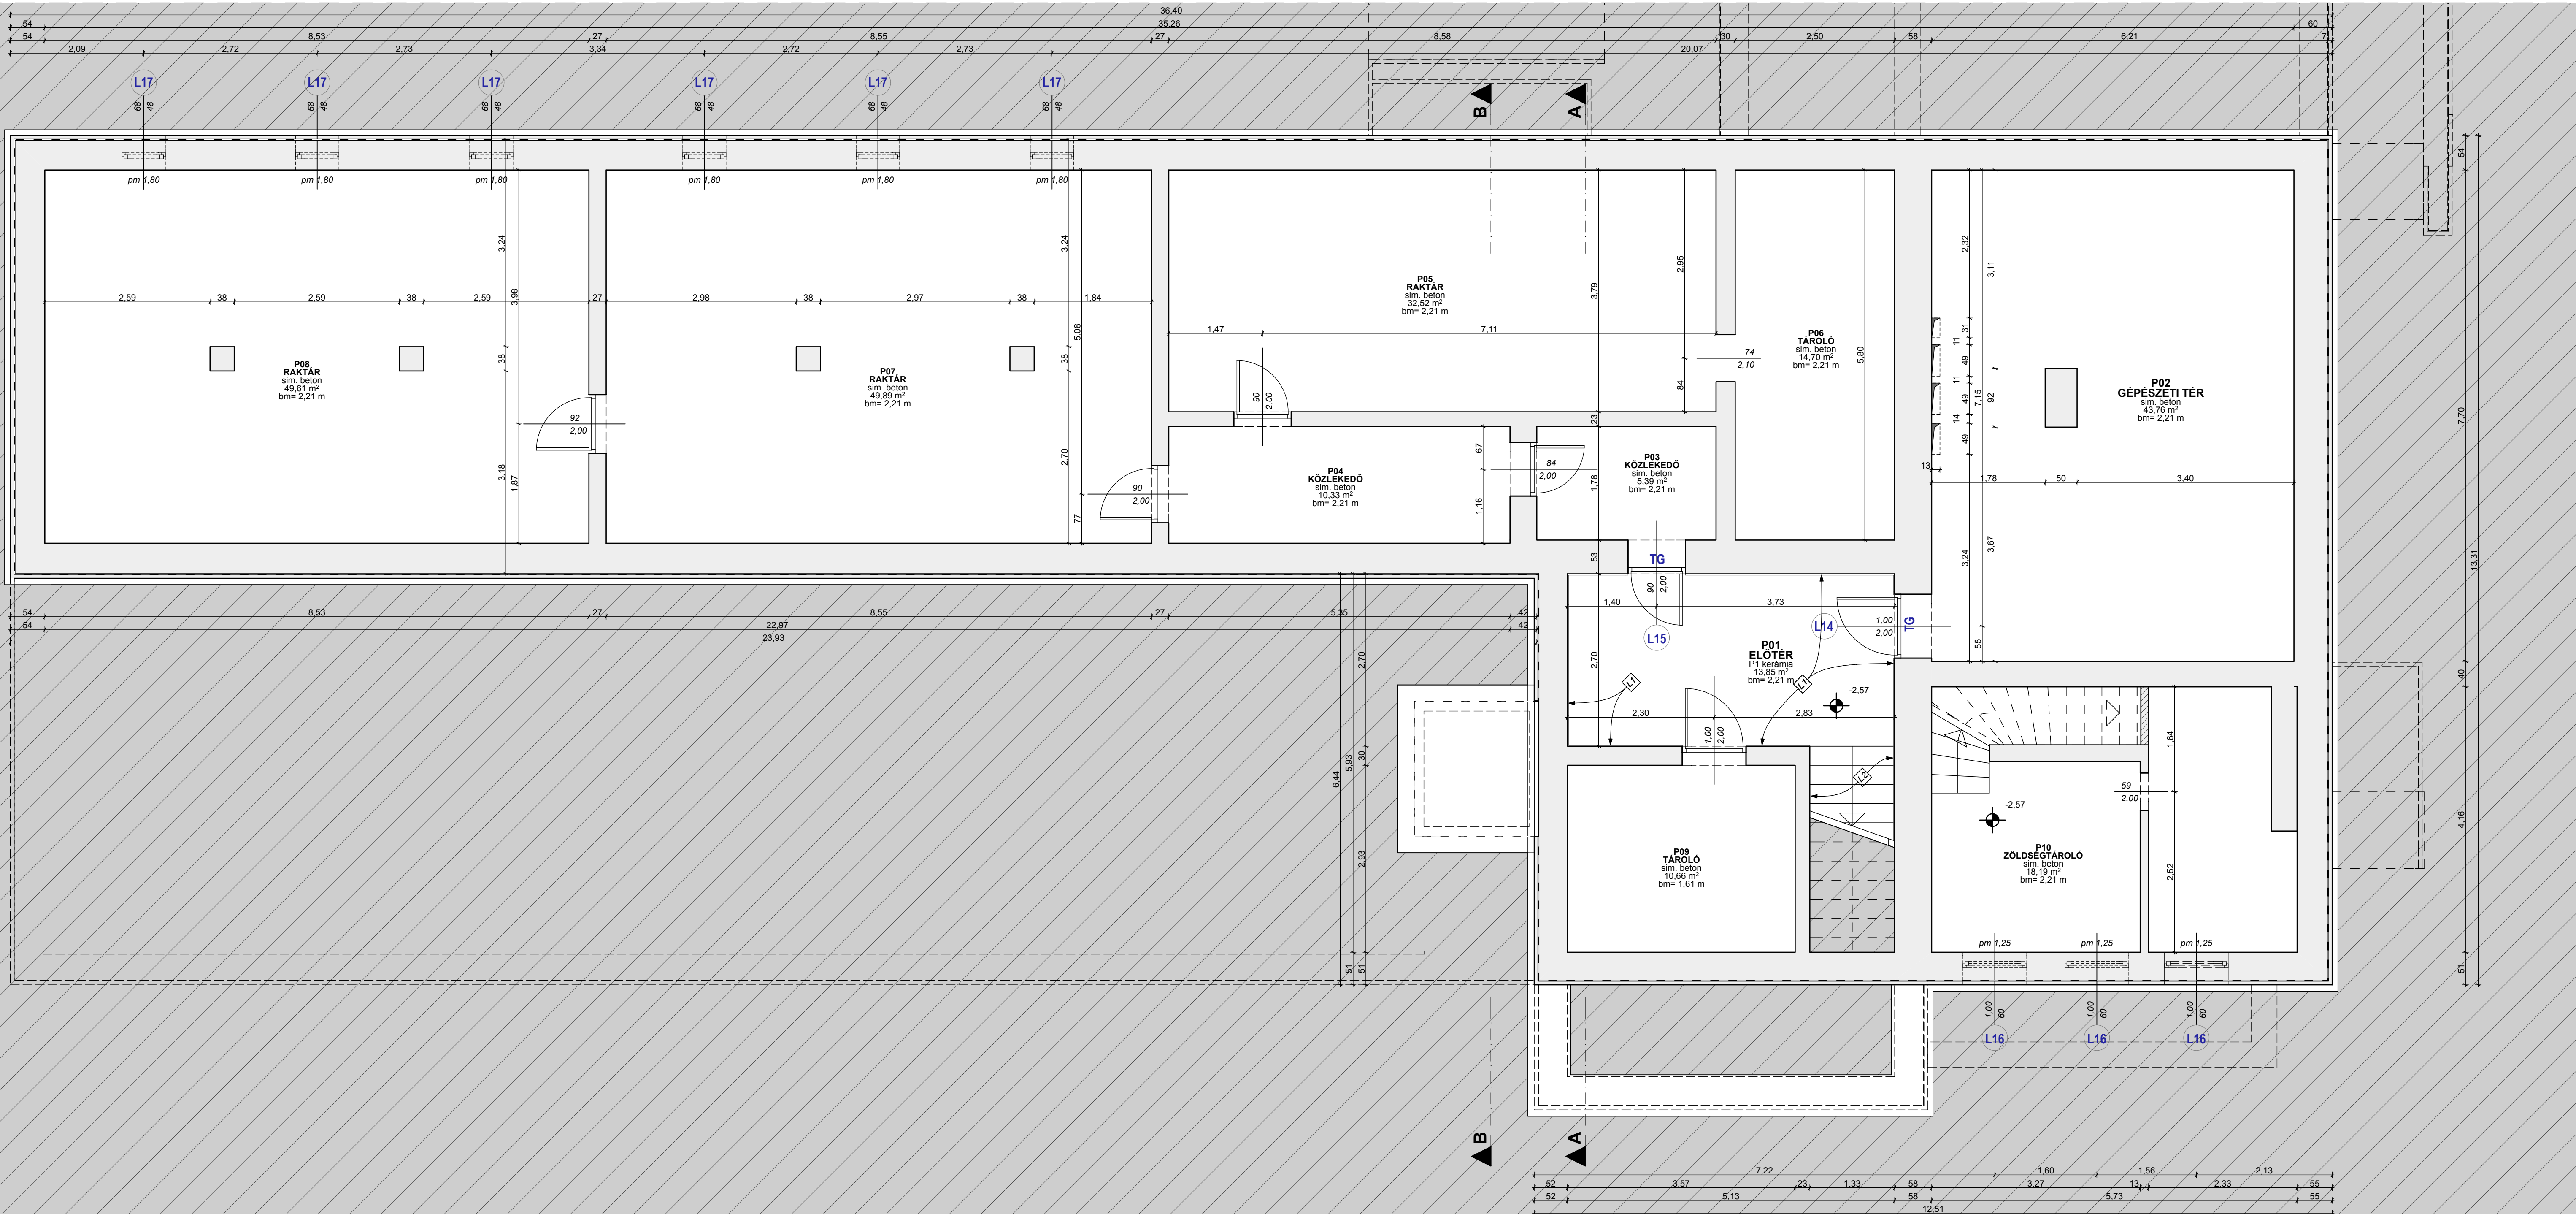
JELMAGYARÁZAT:

- meglévő, megmaradó szerkezet
meglévő, elbontandó szerkezet
új, vasbeton szerkezet
új, téglafal
új, gipszkarton válaszfal 75mm vlg falbordákkal, mindkét oldalon 2x12,5mm gipszkarton burkolattal, vizes helyiség oldalon impregnált gipszkarton alkalmazásával
álmennyezet helye, alsó sík megjelölésével

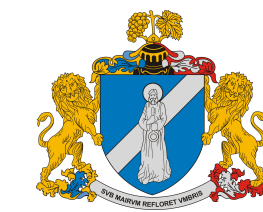
±0,00 = +131,87 mBf

HELYSÉGLISTA:

h. szám	helység neve	padlóburkolat	alapterület
P01	ELŐTÉR	kerámia	13,85 m ²
P02	GÉPÉSZETI TÉR	kerámia	43,76 m ²
P03	KÖZLEKEDŐ	simitott beton	5,39 m ²
P04	KÖZLEKEDŐ	simitott beton	10,33 m ²
P05	RAKTÁR	simitott beton	32,52 m ²
P06	TÁROLÓ	simitott beton	14,70 m ²
P07	RAKTÁR	simitott beton	49,89 m ²
P08	RAKTÁR	simitott beton	49,61 m ²
P09	TÁROLÓ	simitott beton	10,66 m ²
P10	ZÖLDSEG TÁROLÓ	simitott beton	18,19 m ²

Alagsori helységek összesen: 248,90 m²

MEGRENDELŐ:

SAJÓSZENTPÉTER VÁROSI ÖNKORMÁNYZAT
3770 SAJÓSZENTPÉTER, KÁLVIN TÉR 4.

GENERÁLTERVEZŐ:

3538 MISKOLC, RAKÓCZI UTCA 6.
Tel./Fax: 36-46/412-487, 411-414, 56-447
e-mail: esudio@online.hu

ÉPÍTÉSZ VEZETŐ TERVEZŐ

PIRITY ATTILA E1-45-0100

ÉPÍTÉSZMÉRNÖK

RÉVAI TAMÁS E1-45-0104

ÉPÍTÉSZ MUNKATÁRS

SZŐCS NORBERT

ÉPÍTÉSZ MUNKATÁRS

OLAH BALÁZS

STATIKUS TERVEZŐ:

.

.

ÉPÜLETGÉPÉSZ TERVEZŐ:

BALOGH ERZSÉBET G-65-0093

ELEKTROMOS TERVEZŐ:

MÜNICH GÁBOR V-1-45-0023

ÖYENGESÁRAM TERVEZŐ:

SZÉCHENYI SÁNDOR TU-45-52032

MUNKÁ MEGNEVEZÉSE:

SZABADIÓD KÖZPONT KIALAKÍTÁSA
A VOLT FRIEDRICH SÁNDOR ÁLTALÁNOS
ISKOLA ÉPÜLETÉNEK ÁTALAKÍTÁSÁVAL
A "ZÖLD VÁROS" PROJEKT KERETÉBEN

HELYSZN:

3770 SAJÓSZENTPÉTER, HARICA UTCA 1.

HRSZ: 441

RAJZ MEGNEVEZÉSE:

ALAGSORI ALAPRAJZ

DOKUMENTÁCIÓ TÍPUSA:

KIVITELI TERV

TÖRZSSZÁM: S-652-02

LÉPTÉK: 1:50

DÁTUM: 2017. 09. 06.

EZEN TERV A STÚDIO KFT. SZELLEMI

AJKOTÁSA. AZ 1996. ÉVI LXXVI. TÖRVÉNY

ÉRTÉLMÉBEN SZERZŐI JOGVÉDELMI

ALÁTT ÁLL!