



Földszinti alaprajz 1:100

12	szélfogó	mozaik	7,51 m²
13	előtér	mozaik	90,44 m²
14	folyosó	mozaik	90,44 m²
15	mosdó	mozaik	90,44 m²
16	porta	lam.parketta	4,92 m²
17	mosdó	mozaik	3,61 m²
18	wc	mozaik	4,28 m²
19	mosdó	mozaik	1,56 m²
20	wc	mozaik	4,48 m²
21	iroda	lam.parketta	8,81 m²
22	tanterem	lam.parketta	42,46 m²
23	tanterem	PVC	53,37 m²
24	tanterem	PVC	48,86 m²
25	tanterem	PVC	51,06 m²
26	átjáró	mozaik	16,26 m²
27	előtér	mozaik	13,33 m²
28	öltöző	mozaik	7,96 m²
29	öltöző	mozaik	11,04 m²
30	tornaterem	rag.parketta	103,70 m²
31	öltöző	mozaik	10,48 m²
32	öltöző	mozaik	12,56 m²
33	előszoba	mozaik	3,65 m²
34	wc	mozaik	1,79 m²
35	konyha	mozaik	10,78 m²
36	kamra	mozaik	3,15 m²
37	nappali	rag.parketta	23,21 m²
38	gardrób	rag.parketta	3,09 m²
39	fürdő	mozaik	4,80 m²
40	szoba	rag.parketta	14,01 m²
41	tároló	esztrich	37,41 m²
42	tároló	döngölt talaj	24,34 m²
Földszint összesen:			803,79 m²

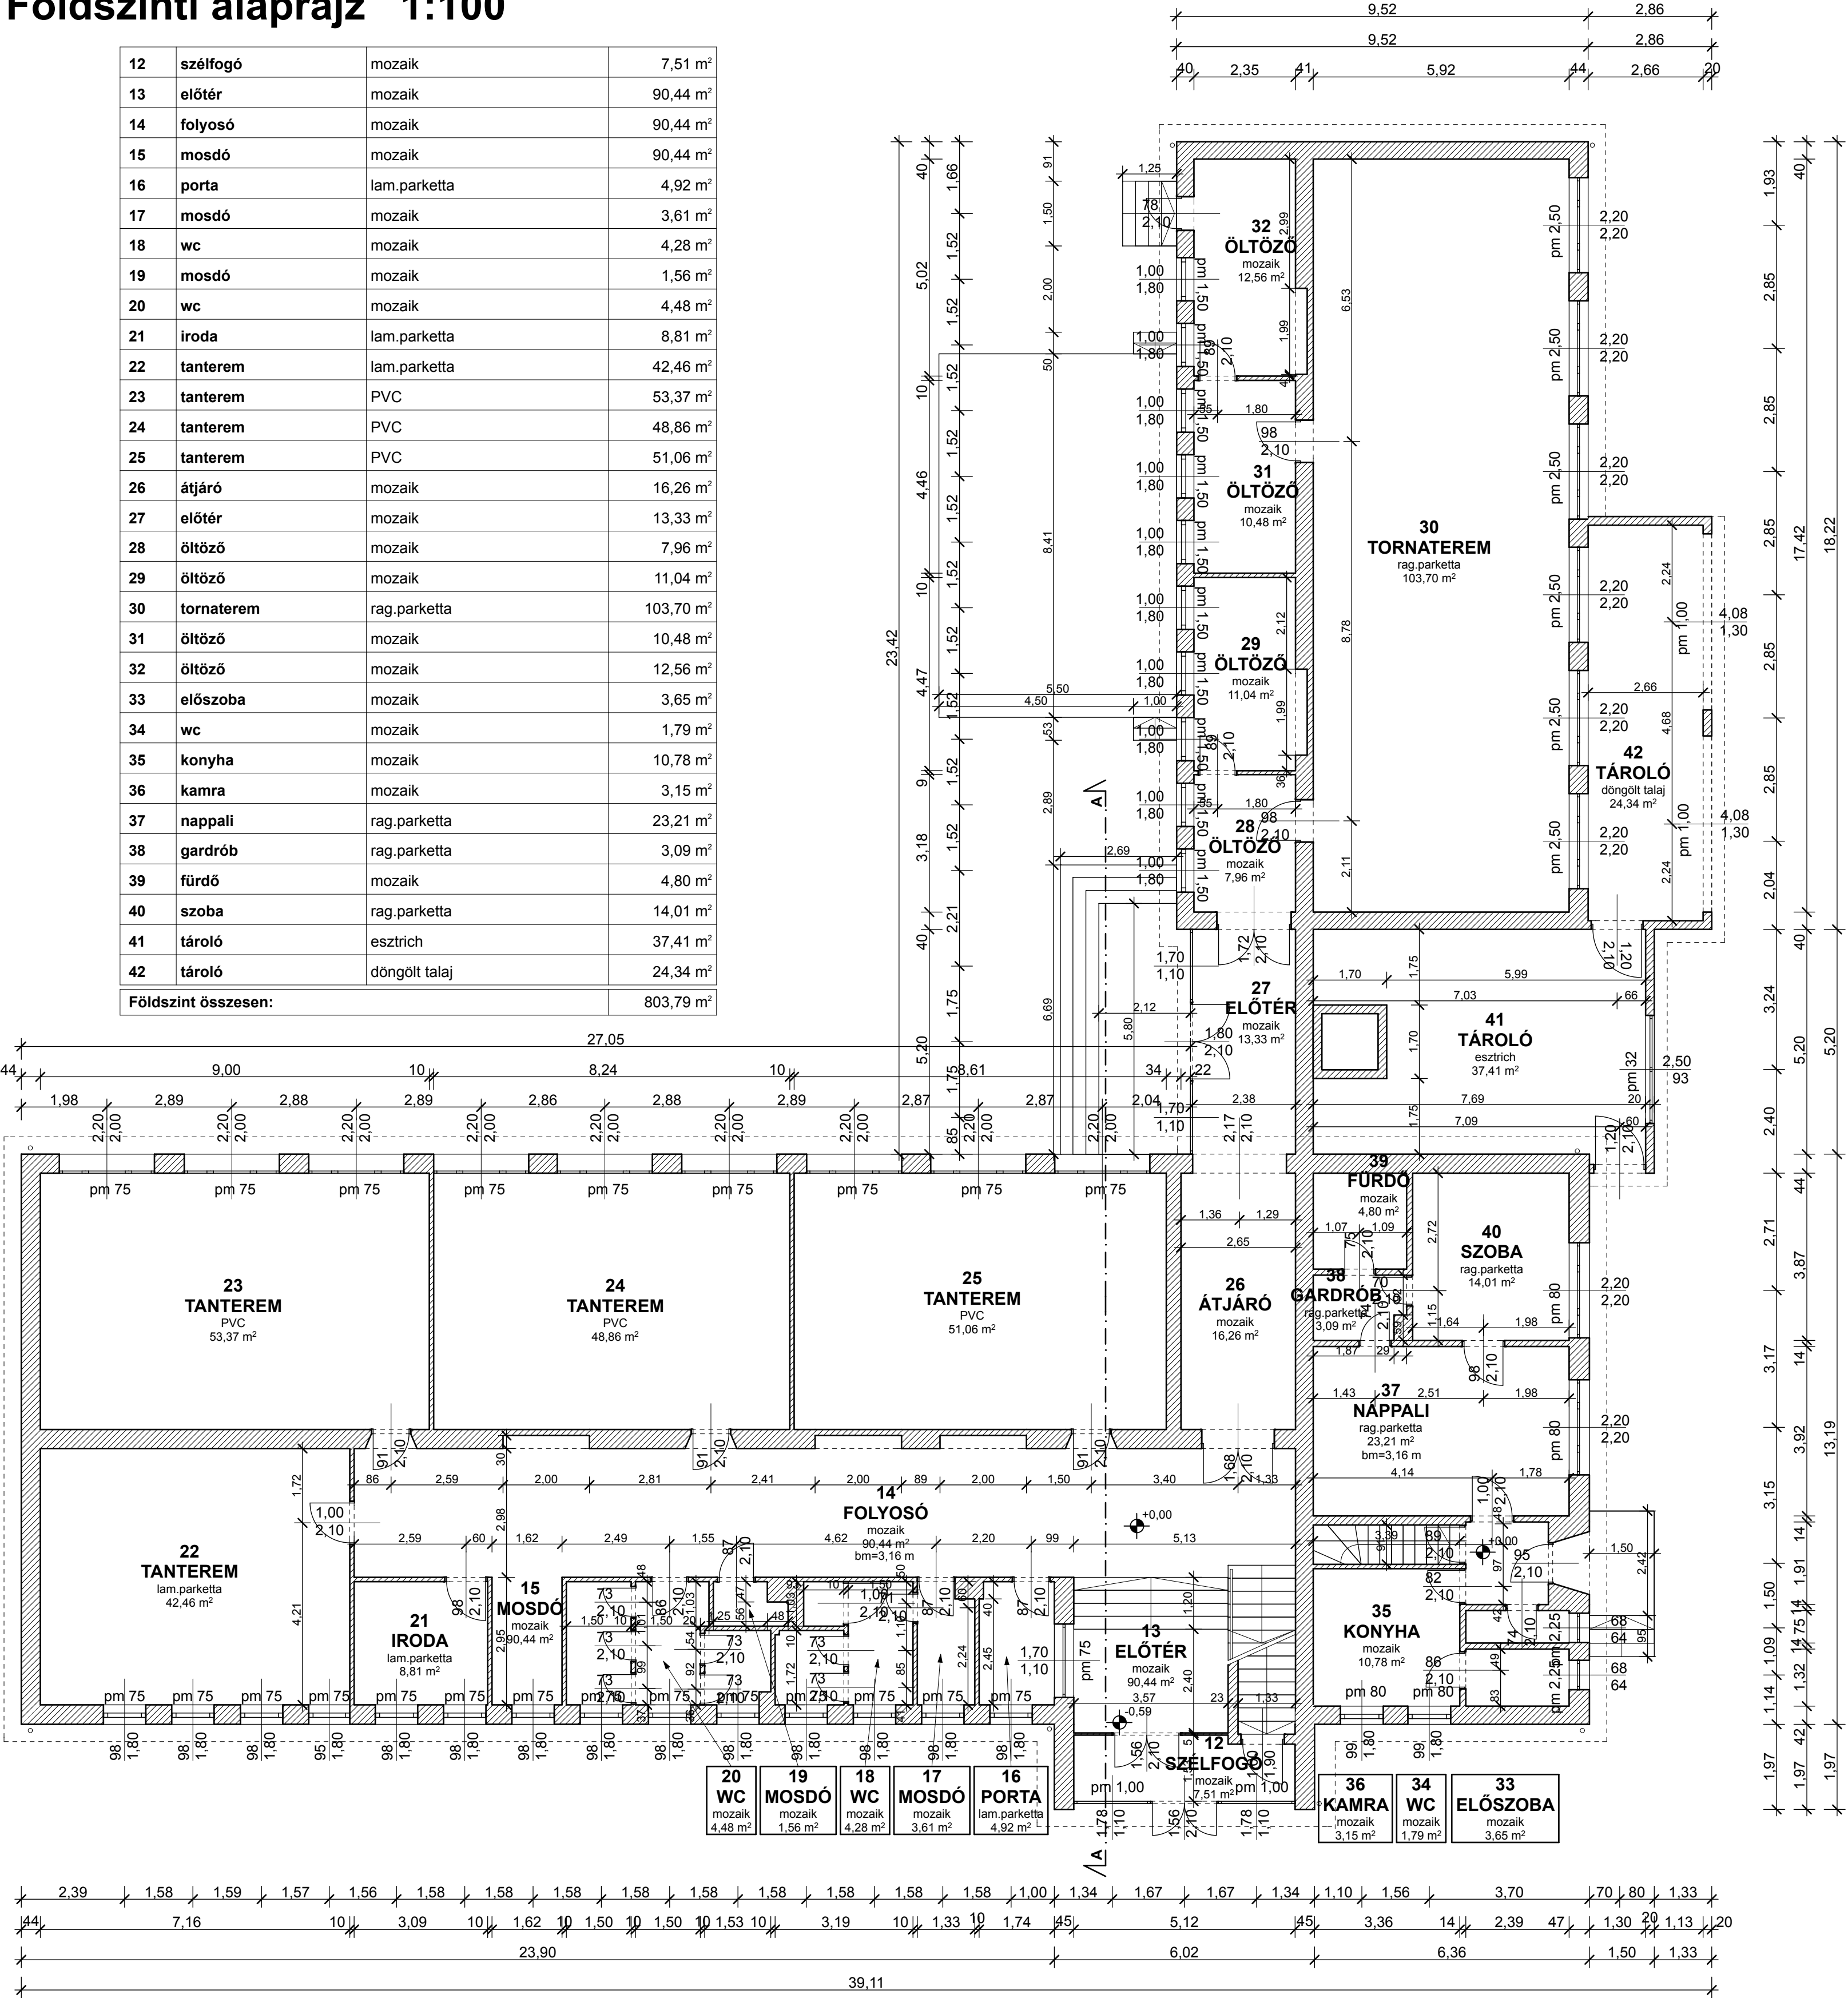


MEGRENDELŐ:

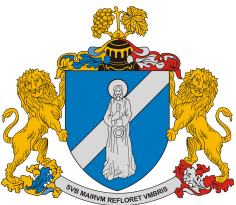


Sajószentpéter Városi Önkormányzat
3770 Sajószentpéter, Kálvin tér 4.

GENERÁLTERVEZŐ:



3530 MISKOLC, RÁKÓCZI U. 6.
Tel./Fax: (36-46) 412-487, 412-488
e-mail: estudio@t-online.hu

ÉPÍTÉSZ VEZETŐ TERVEZŐ

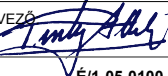

PIRITY ATTILA
É/1-05-0100

ÉPÍTÉSZMÉRNÖK

RÉVAI TAMÁS
É/1 05-0104

ÉPÍTÉSZ MUNKATÁRS

POZSONYI MÁTÉ

ÉPÍTÉSZ MUNKATÁRS

SZÓCS NORBERT

MUNKA MEGNEVEZÉSE:

"ZÖLD VÁROS KIALAKÍTÁSA
PÁLYÁZAT"

HELYSÍN:

HRSZ:
441

RAJZ MEGNEVEZÉSE:

Földszinti alaprajz

DOKUMENTÁCIÓ TÍPUSA:

FELMÉRÉSI TERV

TÖRZSSZÁM:

S-652-01

LÉPTÉK:

1:100

RAJZSZÁM:

F-2

DÁTUM:

2016. JÚLIUS

EZEN TERV A STÚDIO KFT SZELLEMI
ALKOTÁSA. AZ 1999. ÉVI LXXVI. TÖRVÉNY
ÉRTELMEBEN SZERZŐI JOGVÉDELLEM
ALÁTT ÁLL!