

Előterjesztő: File Tamás József  
polgármester

Készítette: Simon László  
Városüzemeltetési és Beruházási  
osztályvezető

**Előterjesztés**  
**a Sajószentpéter, Irinyi János utca 25. szám alatti 925/589 helyrajzi számú ingatlan**  
**villamosenergia ellátását szolgáló csatlakozó földkábel létesítéséhez**  
**tulajdonosi hozzájárulás megadására**

**Tisztelt Képviselő-testület!**

Az AFF Energy Kft. megtervezte a Sajószentpéter, Irinyi János utca 25. szám alatti ingatlan villamosenergia-ellátását szolgáló, teljesítmény változás okán létesítendő csatlakozó földkábel és kérte önkormányzatunkat, hogy ehhez a tulajdonosi hozzájárulását adja meg. A csatlakozó földkábel az Irinyi János utca 925/109 helyrajzi számú önkormányzati tulajdonban lévő közterületet érinti. Az ingatlan villamosenergia ellátása alapvető szükséglet, ezért javasolom a Tisztelt Képviselő-testületnek, hogy a tulajdonosi hozzájárulást adja meg, és hatalmazza fel a Polgármestert annak aláírására.

Sajószentpéter, 2024. november 13.


**Sajószentpéter Városi Önkormányzat Képviselő-testületének**  
**...../2024. (XI.21.) határozata**  
**a Sajószentpéter, Irinyi János utca 25. szám alatti 925/589 helyrajzi számú ingatlan**  
**villamosenergia ellátását szolgáló csatlakozó földkábel létesítéséhez**  
**tulajdonosi hozzájárulás megadásáról**

Sajószentpéter Városi Önkormányzat Képviselő-testülete az előterjesztést megtárgyalta és az alábbi határozatot hozta:

1. A Képviselő-testület a Sajószentpéter, Irinyi János utca 25. szám alatti ingatlan villamosenergia-ellátását biztosító új földkábeles csatlakozóvezetéknek a 925/109 helyrajzi számú önkormányzati tulajdonban lévő közterületet érintő építéséhez a tulajdonosi hozzájárulást megadja azzal, hogy a kivitelezésnél a kezelői hozzájárulásban foglaltakat be kell tartani.
2. A Képviselő-testület felhatalmazza a Polgármestert a tulajdonosi hozzájárulás aláírására.

Felelős: Polgármester  
Városüzemeltetési és Beruházási Osztályvezető

Határidő: azonnal

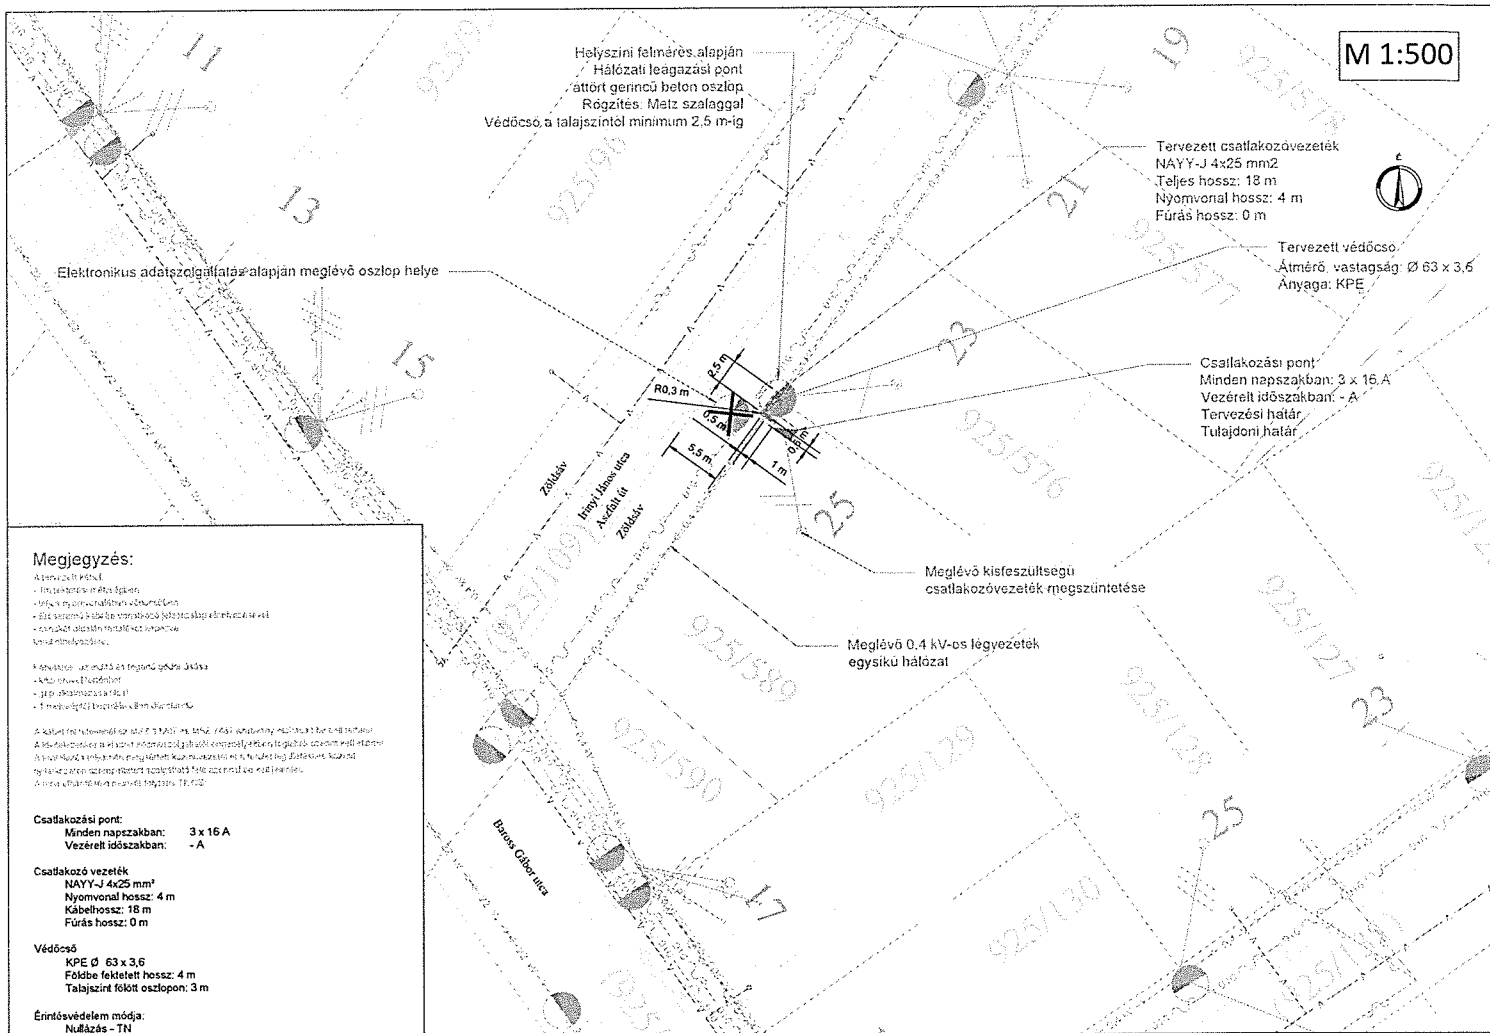

**Megjegyzés:**


**Csatlakozási pont:**  
Minden napszakban: 3 x 16 A  
Vezérelt időszakban: - A

**Csatlakozó vezeték:**  
NAYY-J 4x25 mm<sup>2</sup>  
Fúrás hossz: 0 m

**Védőcső:**  
KPE Ø 63 x 3,6  
Földbe fektetési hossz: 4 m  
Talajszint fölötti oszlop: 3 m

**Érintésvédelem módja:**  
Nullázás - TN

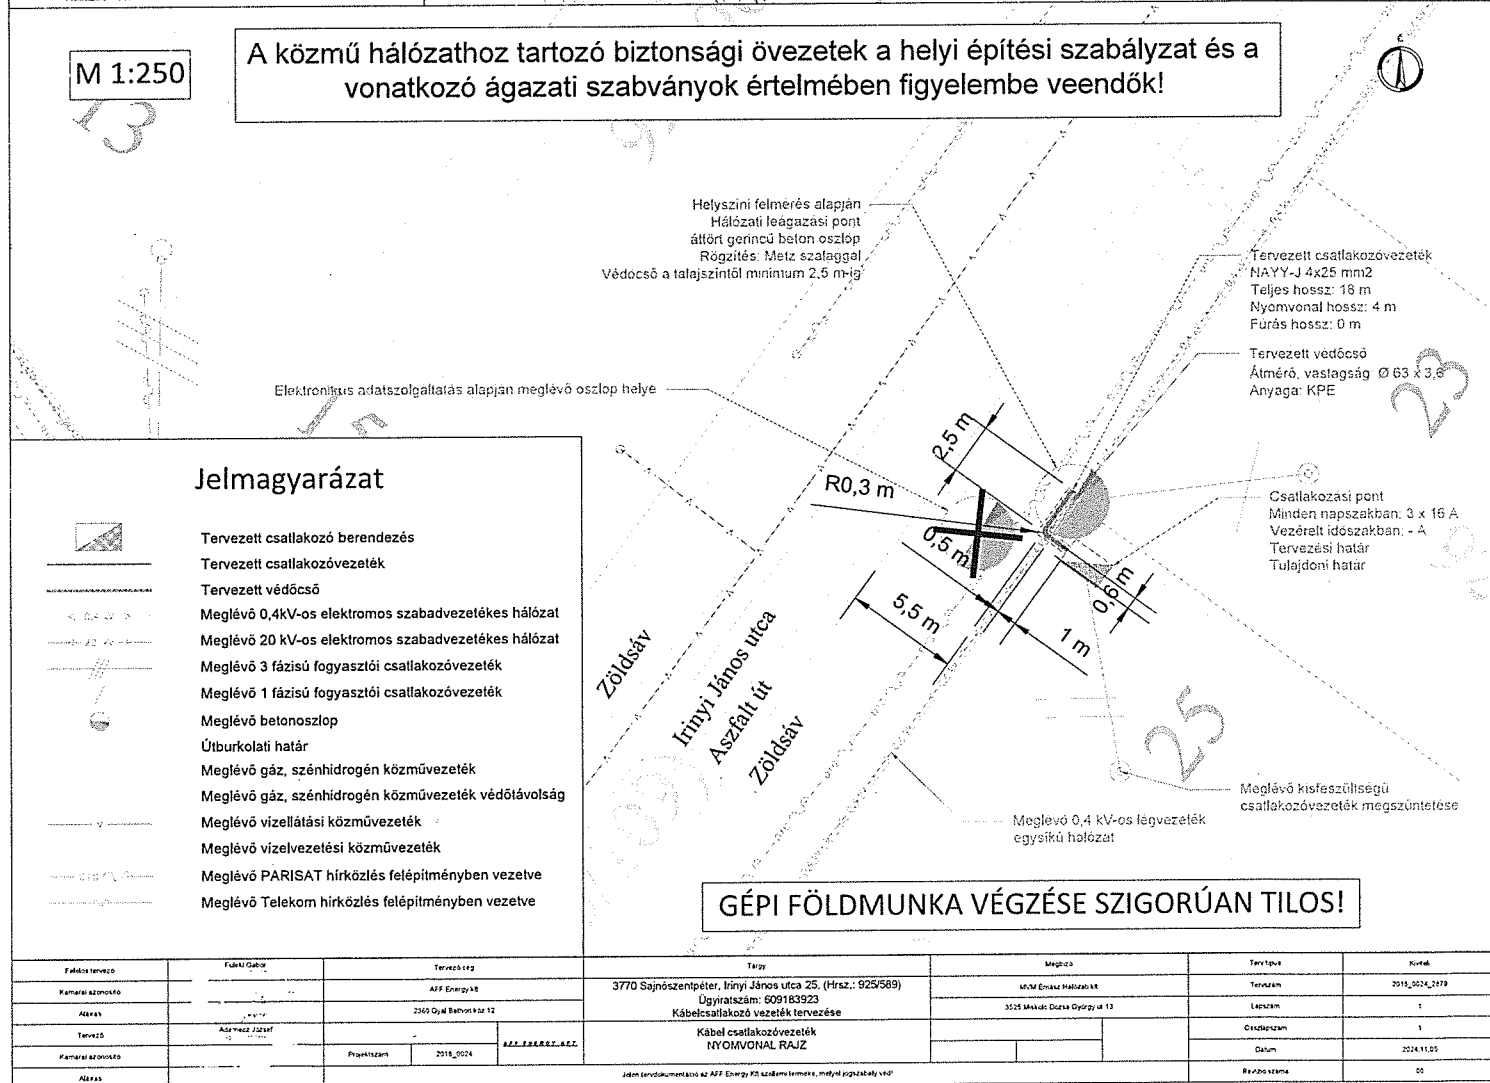

**M 1:250**  
A közmű hálózathoz tartozó biztonsági övezetek a helyi építési szabályzat és a vonatkozó ágazati szabványok értelmében figyelembe veendő!

**Jelmagyarázat**

- Tervezett csatlakozó berendezés
- Tervezett csatlakozóvezeték
- Tervezett védőcső
- Meglévő 0,4kV-os elektromos szabadvezetékes hálózat
- Meglévő 20 kV-os elektromos szabadvezetékes hálózat
- Meglévő 3 fázisú fogyasztói csatlakozóvezeték
- Meglévő 1 fázisú fogyasztói csatlakozóvezeték
- Meglévő betonoszlop
- Útburkolati határ
- Meglévő gáz, szénhidrogén közművezeték
- Meglévő gáz, szénhidrogén közművezeték védőtávolság
- Meglévő vízellátási közművezeték
- Meglévő vízvezetési közművezeték
- Meglévő PARISAT hírközlés felépítményben vezetve
- Meglévő Telekom hírközlés felépítményben vezetve

**GÉPI FÖLDMUNKA VÉGZÉSE SZIGORÚAN TILOS!**

